




Paneļu montāža laidumā

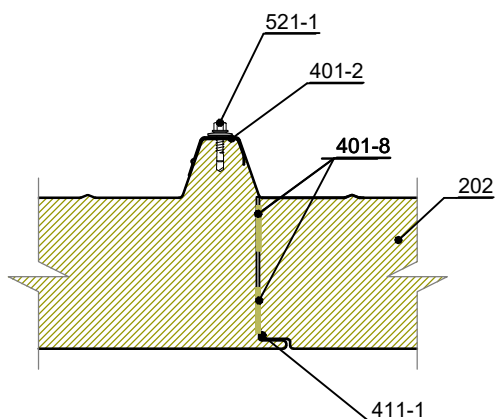

Paneļu montāža virs balsta

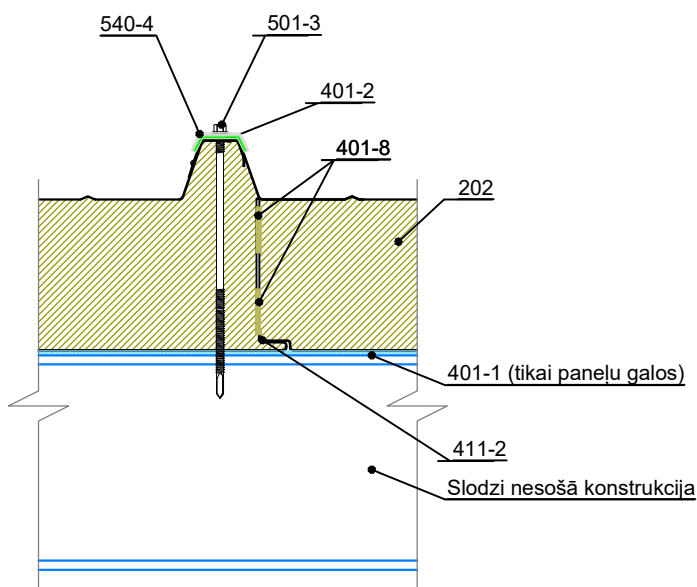


Code	Description
202	Jumta panelis TENAX TR
401-1	Blīvējošā lente, pašlīmējoša no vienas puses, biezums t=3 mm, platums b=30 mm
401-2	Blīvējošā lente, pašlīmējoša no vienas puses, biezums t=3 mm, platums b=9 mm
401-8	Poliuretāna putu pašlīmējošā lenta, biezums t=5 mm, platums b=40 mm
411-1	Neitrāls hermētiķis, caurspīdīgs
501-3	Skrūves paneļu stiprināšanai, pašurbjošas, tērauda konstrukcijām ar biezumu līdz 12 mm ($c/c \leq 250$ mm)
521-1	Skrūves montāžas profilu stiprināšanai pie paneļiem, pašurbjošas ($c/c \leq 500$ mm)
540-4	Paplāksne TR paneļa stiprināšanai

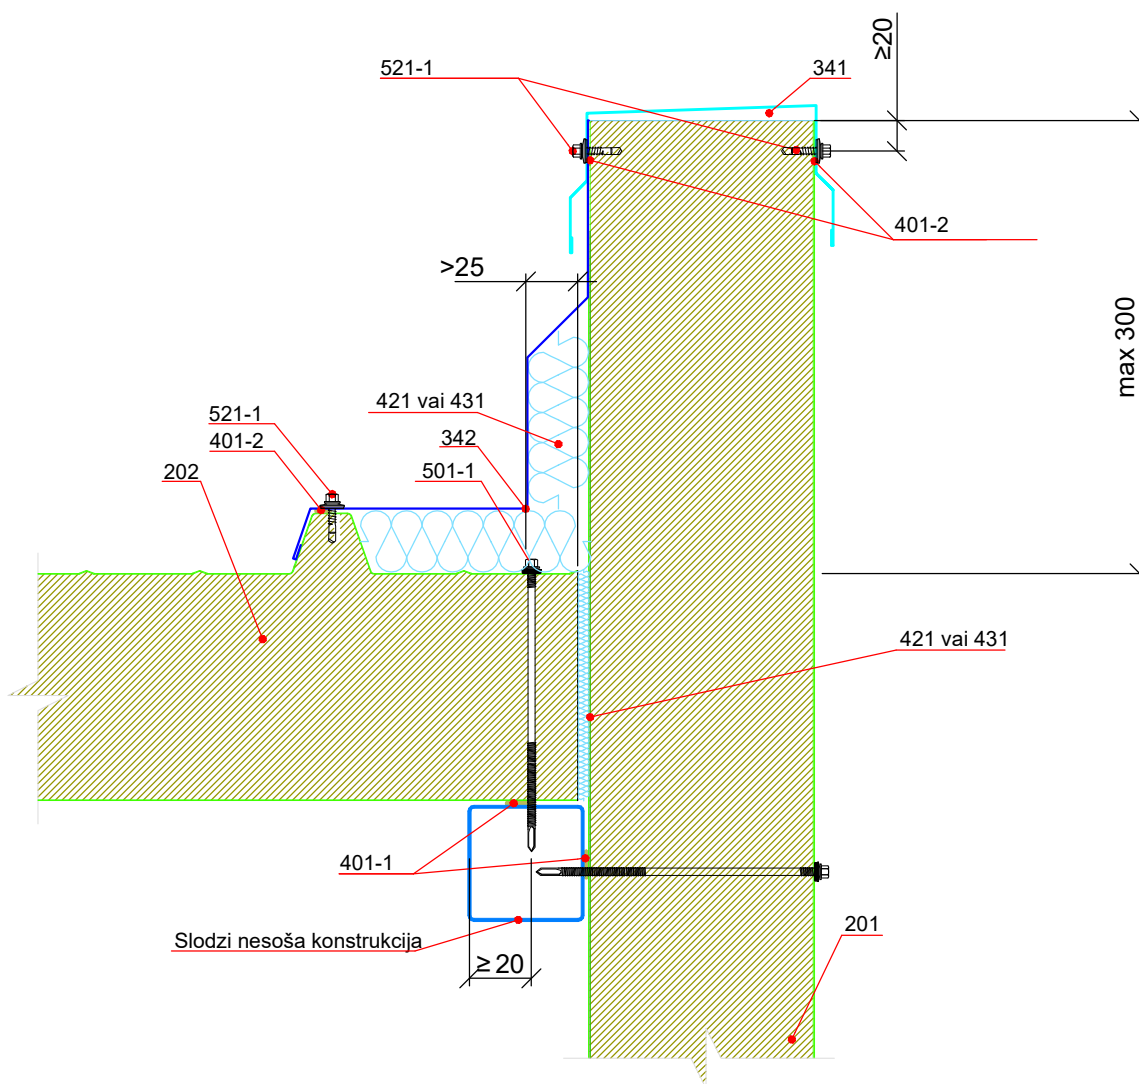

Kods	Apraksts
201	Sienas panelis TENAX W
202	Jumta panelis TENAX TR
341	Parapeta uzlika, RF
342	Parapeta uzlika RI
401-1	Blīvējošā lente, pašlīmējoša no vienas puses, biezums t=3 mm, platums b=30 mm
401-2	Blīvējošā lente, pašlīmējoša no vienas puses, biezums t=3 mm, platums b=9 mm
411-1	Neitrāls hermētiķis, caurspīdīgs
421	Minerālvate, loksne
431	Montāžas putas
501-1	Skrūves paneļu stiprināšanai, pašurbjošas, tērauda konstrukcijām ar biezumu līdz 12 mm (c/c ≤ 500 mm)
521-1	Skrūves montāžas profilu stiprināšanai pie paneļiem, pašurbjošas (c/c ≤ 500 mm)
531-1	Kniedes nosegdetaļu montāžai pie paneļiem (c/c ≤ 300 mm)

Kods	Apraksts
341	Parapeta uzlika, RF

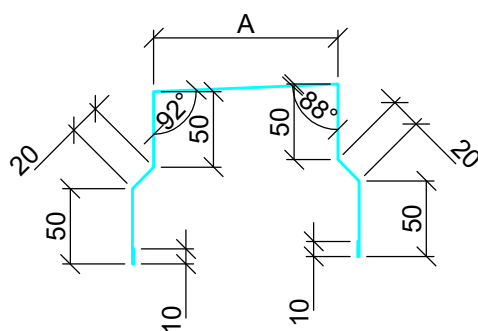


Metāla loksnes biezums 0,5; 0,6 mm
Pārklājums: tāds pats, kā paneļa pārklājums
Garums: 2,4 līdz 3,0 m

Paneļa biezums	50	80	100	120	150	175	200	240	300
A	52	82	102	122	152	177	202	242	302
Loksnes platums	313	345	366	386	418	443	471	511	576

* Citi platumi ir iespējami pēc individuāla pieprasījuma

Kods	Apraksts
342	Parapeta uzlika RI

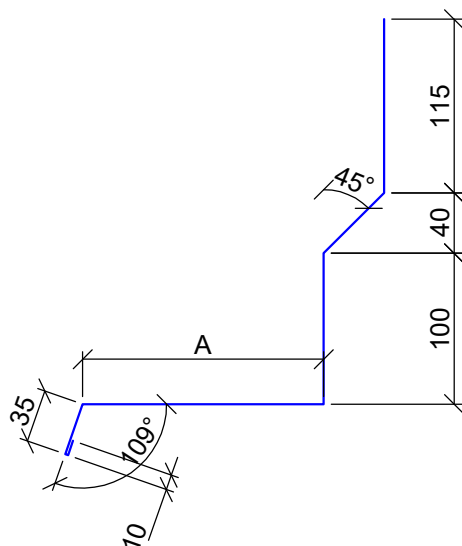

Metāla loksnes biezums 0,5; 0,6 mm
Pārklājums: tāds pats, kā paneļa pārklājums
Garums: 2,4 līdz 3,0 m

A*	100	120	140	160	180	200
Loksnes platums	478	498	518	538	558	578

* Citi platumi ir iespējami pēc individuāla pieprasījuma



SIA "TENAX PANEL"

Spodrības iela 1, Dobeles, LV-3701, Latvija
Tel.: +37163707051 Fakss: +37163724371

Rasējuma numurs:

SP-440-2-IV


Nosaukums:

TENAX TR.
Gala sienas parapets - Variants 2 (Profili).

Izstrādājuma veids:
Jumts

Mērogs:
1:5

Datums:
Marts 2023

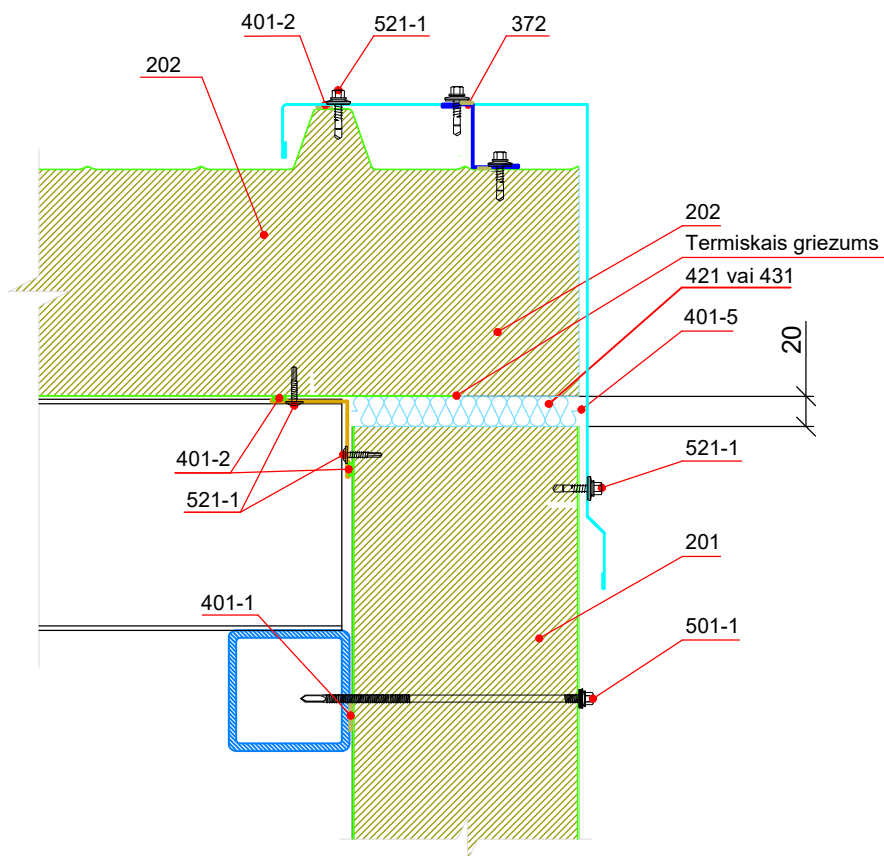

Kods	Apraksts
201	Sienas panelis TENAX W
202	Jumta panelis TENAX TR
327-1	Stūra uzlika, LF
372	Vējmala trapecveida jumtam, VT
401-2	Blīvējošā lente, pašlīmējoša no vienas puses, biezums t=3 mm, platums b=9 mm
421	Minerālvate, loksne
431	Montāžas putas
501-1	Skrūves paneļu stiprināšanai, pašurbjošas, tērauda konstrukcijām ar biezumu līdz 12 mm (c/c ≤ 500 mm)
521-1	Skrūves montāžas profilu stiprināšanai pie paneļiem, pašurbjošas (c/c ≤ 500 mm)



SIA "TENAX PANEL"

Spodrības iela 1, Dobeles, LV-3701, Latvija
 Tel.: +37163707051 Fakss: +37163724371

Rasējuma numurs:

SP-441-1-iv

Nosaukums:

TENAX TR.
 Jumta un sienas savienojums gala sienai.

Izstrādājuma veids:

Jumts


Mērogs:

1:5

Datums:

Marts 2023

Kods	Apraksts
327-1	Stūra uzlika, LF

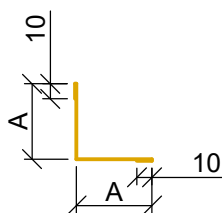


Metāla loksnes biezums 0,5; 0,6 mm
Pārklājums: tāds pats, kā paneļa pārklājums
Garums: 2,4 līdz 3,0 m

A*	50	75	100	150
Loksnes platums	120	170	220	320

* Citi platumi iespējami pēc individuāla pasūtījuma

Kods	Apraksts
372	Vējmala trapecveida jumtam, VT

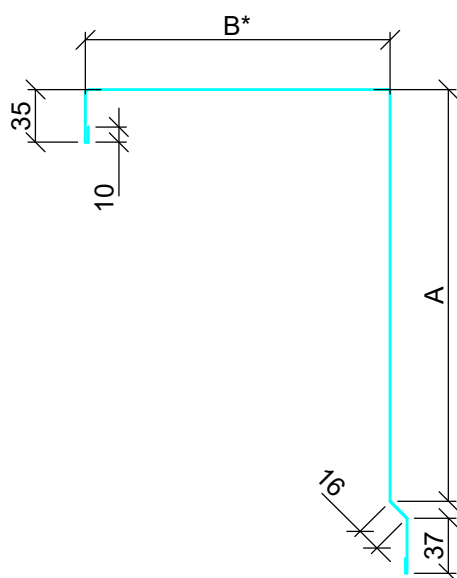


Metāla loksnes biezums 0,5; 0,6 mm
Pārklājums: tāds pats, kā paneļa pārklājums
Garums: 2,4 līdz 3,0 m

Jumta paneļa biezums	50	80	100	120	150	175	200	220
A	120	150	170	190	220	245	270	290

B* Izmērs var variēt no 100 līdz 250 mm

Kods	Apraksts
367-1	Jumta pārseguma nosegdetaļa, TRZ

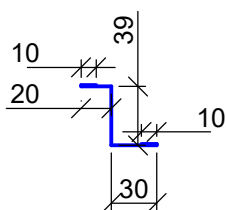

Metāla loksnes biezums 0,5; 0,6 mm
Pārklājums: tāds pats, kā paneļa pārklājums
Garums: 2,4 m

Loksnes platums 109



SIA "TENAX PANEL"

Spodribas iela 1, Dobeles, LV-3701, Latvija
Tel.: +37163707051 Fakss: +37163724371

Rasējuma numurs:

SP-441-1-iv


Nosaukums:

TENAX TR.
Jumta un sienas savienojums gala sienai (Profili).

Izstrādājuma veids:
Jumts

Mērogs:
1:5

Datums:
Marts 2023

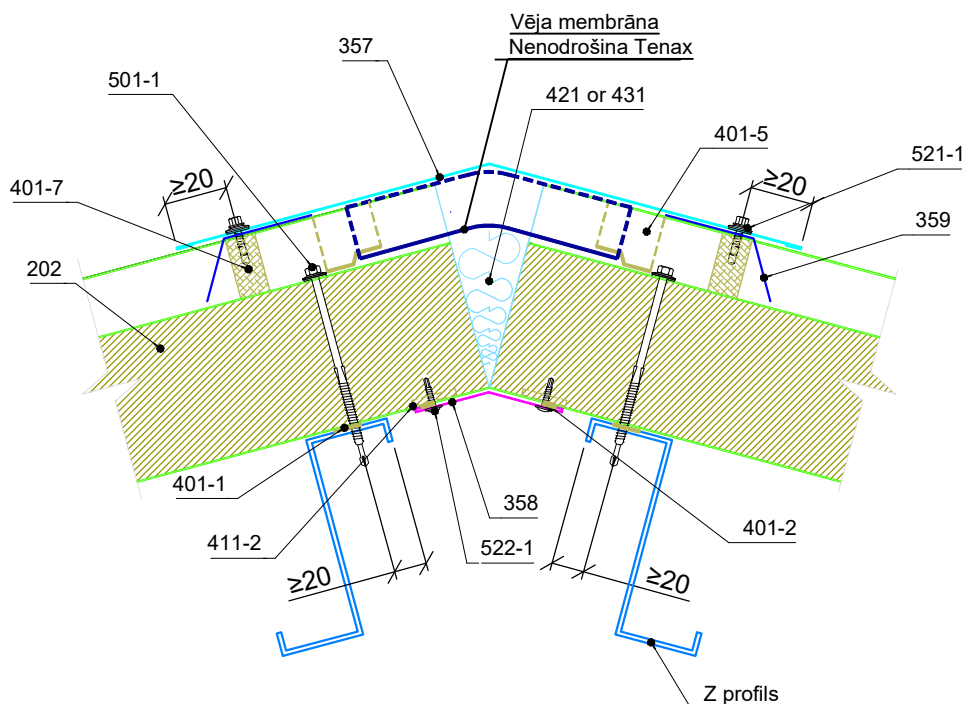

Kods	Apraksts
202	Jumta panelis TENAX TR
357	Kores uzlika trapeceveida jumtam, TRK
358	Kores uzlika iekšpusē, TRK1
359	Kores uzlika trapeceveida jumtam, TRK2
401-2	Blīvējošā lente, pašlīmējoša no vienas puses, biezums t=3 mm, platums b=9 mm
401-5	Akrila vai butila pašlīmējošā lentā
401-7	Kores blīvējums
421	Minerālvate, loksne
431	Montāžas putas
501-1	Skrūves paneļu stiprināšanai, pašurbjošas, tērauda konstrukcijām ar biezumu līdz 12 mm (c/c ≤ 250 mm)
521-1	Skrūves montāžas profilu stiprināšanai pie paneļiem, pašurbjošas (c/c ≤ 250 mm)



SIA "TENAX PANEL"

Spodrības iela 1, Dobeles, LV-3701, Latvija
 Tel.: +37163707051 Fakss: +37163724371

Rasējuma numurs:

SP-442-1-iv

Nosaukums:


TENAX TR.
Kores stiprinājums.

Izstrādājuma veids:
Jumts

Mērogs:
1:5

Datums:
Marts 2023

Kods	Apraksts
357	Kores uzlika trapeceveida jumtam, TRK

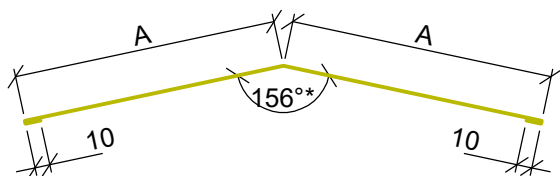


Metāla loksnes biezums 0,5; 0,6 mm
Pārklājums: tāds pats, kā paneļa pārklājums
Garums: 2,4 līdz 3,0 m

A*	175	200	225	250
Loksnes platums	374	424	474	524

*Citi platumi un leņķi ir iespējami pēc individuāla pasūtījuma

Kods	Apraksts
358	Kores uzlika iekšpusē, TRK1

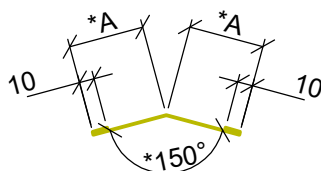


Metāla loksnes biezums 0,5; 0,6 mm
Pārklājums: tāds pats, kā paneļa pārklājums
Garums: 2,4 līdz 3,0 m

A*	50
Loksnes platums	120


*Citi platumi un leņķi ir iespējami pēc individuāla pasūtījuma

Kods	Apraksts
359	Kores blīvējuma nosegetaļa, TRK2

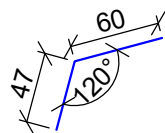

Metāla loksnes biezums 0,5; 0,6 mm
Pārklājums: var būt atšķirīgs, kā paneļa pārklājums



Loksnes platums 107

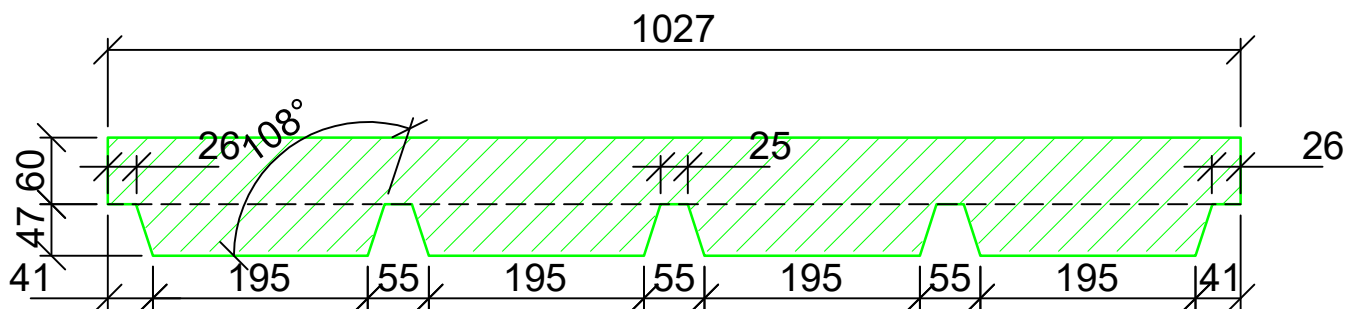

SIA "TENAX PANEL"
Spodrības iela 1, Dobeles, LV-3701, Latvija
Tel.: +37163707051 Fakss: +37163724371
Rasējuma numurs:
SP-442-1-iv

Nosaukums:
TENAX TR.
Kores stiprinājums (Profili).

Izstrādājuma veids: Jumts	Mērogs: 1:5	Datums: Marts 2023
------------------------------	----------------	-----------------------

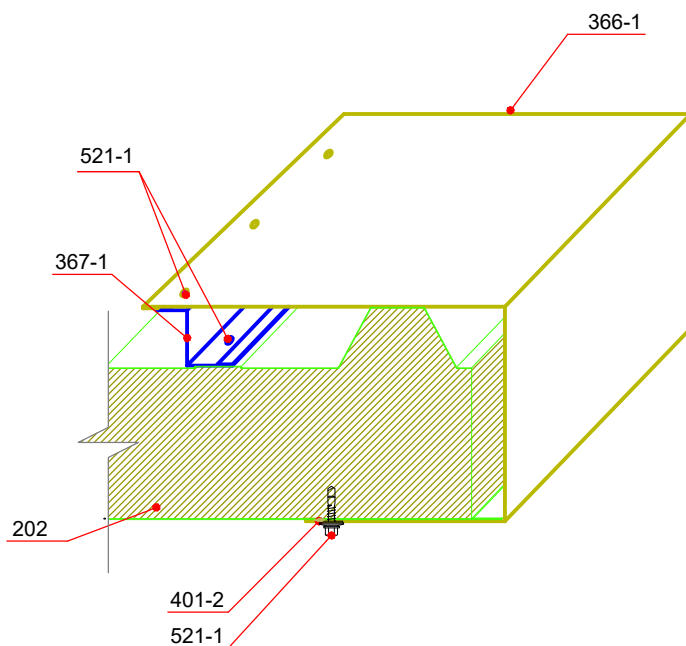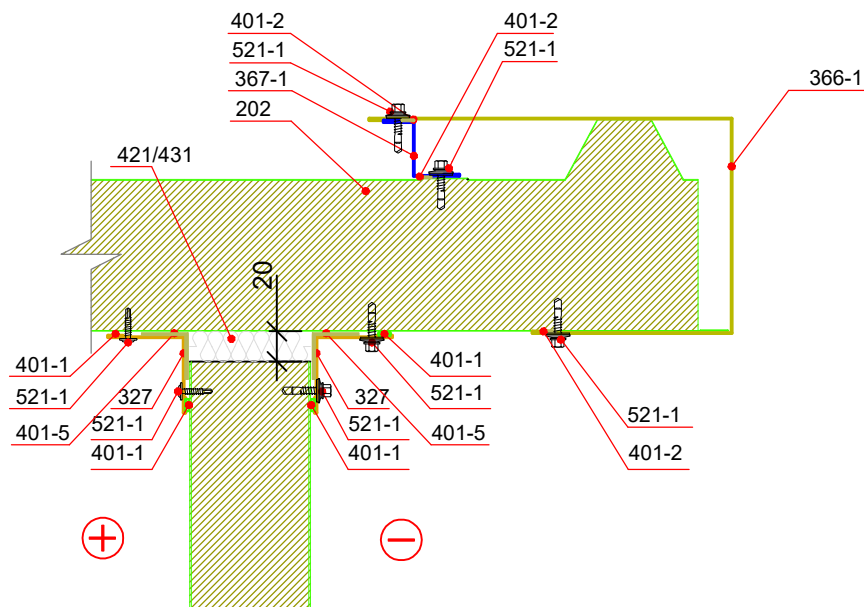

Kods	Apraksts
202	Jumta panelis TENAX TR
366-1	Jumta pārlaiduma uzlika trapecveida jumtam, TRV
367-1	Jumta pārlaiduma uzlikas palīgdetāļa, TRZ
327	Ikšējais stūris, LF
401-2	Blīvējošā lente, pašlīmējoša no vienas puses, biezums t=3 mm, platums b=9 mm
411-1	Neitrāls hermētiķis, caurspīdīgs
421	Minerālvates izolācija
431	Montāžas putas
401-5	Akrila pašlīmējošā lentā, b=60mm
521-1	Skrūves montāžas profilu stiprināšanai pie paneļiem, pašurbjošas (c/c ≤500 mm)



"TENAX PANEL" SIA
Spodribas iela 1, Dobele, LV-3701, Latvija
Telefons:+371 63720957

Rasējuma numurs:
SP-443-1-iv

Nosaukums:


TENAX TR.
Pārlaiduma savienojums gala sienai.

Izstrādājuma veids:
Jumts

Mērogs:
1:5

Datums:
Marts 2023

Kods	Apraksts
366-1	Jumta pārklājuma uzlika trapeceveida jumtam, TRV

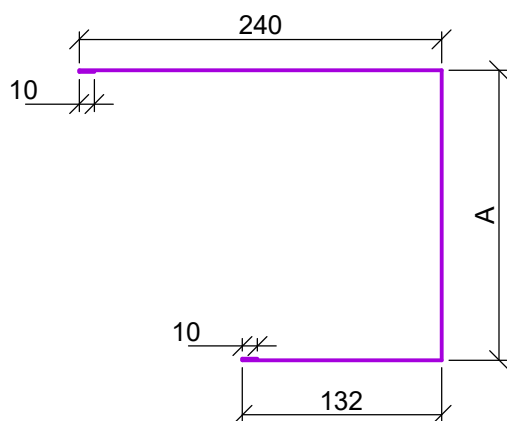


Metāla loksnes biezums 0,5 mm
Pārklājums: tāds pats, kā paneļa pārklājums
Garums: 3,0 m

Paneļa biezums	50	80	100	120	150	175	200	240
A	92	122	142	162	192	217	242	282
Loksnes platums	484	514	534	554	584	609	634	674

Citi platumi un leņķi ir iespējami pēc individuāla pasūtījuma


Kods	Apraksts
367-1	Jumta pārklājuma uzlikas palīgdetaļa, TRZ

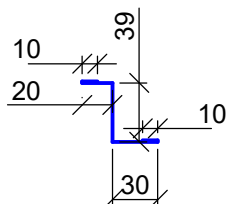

Metāla loksnes biezums 0,5 mm
Pārklājums: tāds pats, kā paneļa pārklājums
Garums: 3,0 m

Loksnes platums 109

Kods	Apraksts
327	Ikšējais stūris, LF

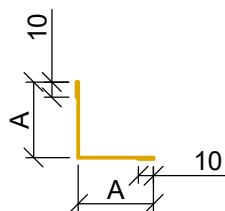

Metāla loksnes biezums 0,5 mm
Pārklājums: tāds pats, kā paneļa pārklājums
Garums: 3,0 m

A*	50	75	100	150
Loksnes platums	120	170	220	320

Citi platumi un leņķi ir iespējami pēc individuāla pasūtījuma



"TENAX PANEL" SIA
Spodribas iela 1, Dobele, LV-3701, Latvija
Telefons: +371 63720957

Rasējuma numurs:
SP-443-1-IV


Nosaukums:

TENAX TR.
Pārklājuma savienojums gala sienai (Profili).


Izstrādājuma veids:
Jumts

Mērogs:
1:5

Datums:
Janvāris 2023

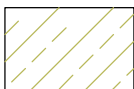

- Izolācija no nosedzošā paneļa ir jāizgriež pirms paneļa montāžas!

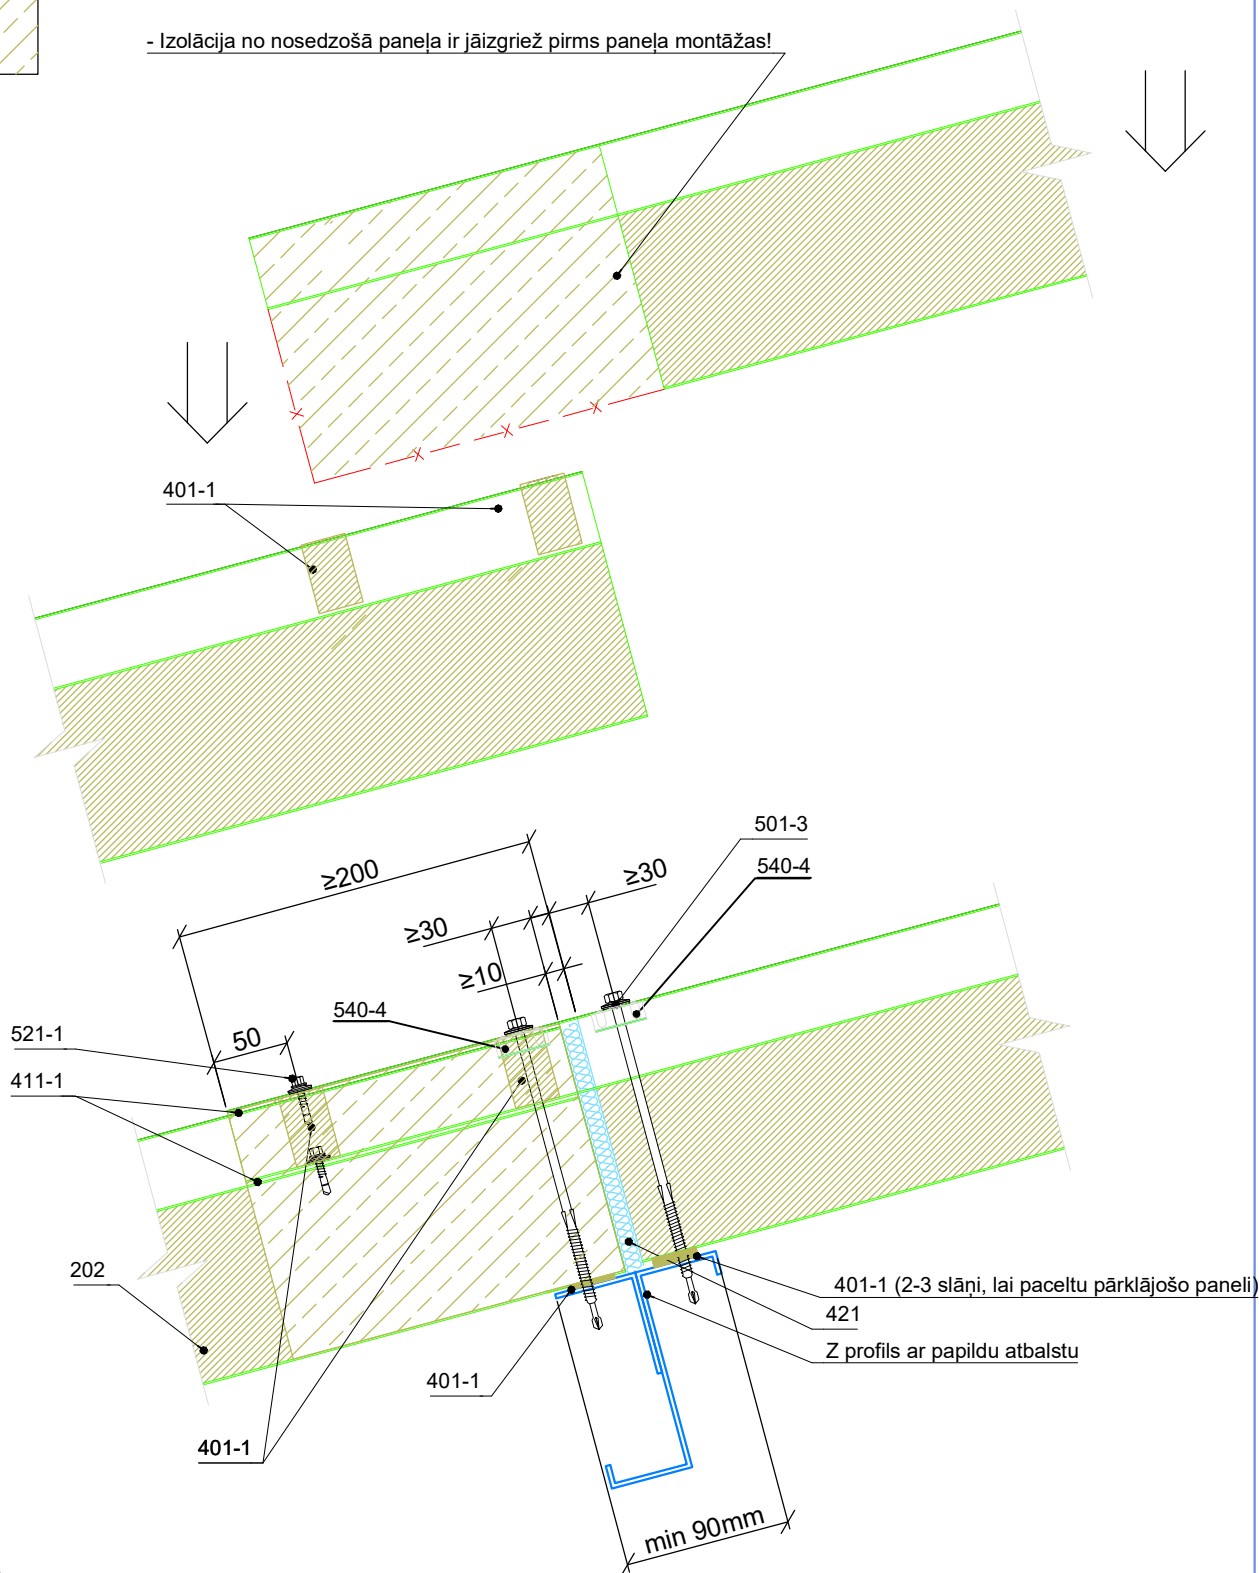

PIEZĪME:

*Rūpnīcā izgatavo pārklāšanos 50mm vai 200mm.

*Minimālais paneļa garums pārklāšanās paneliem 5200 mm.

Code	Description
202	Jumta panelis TENAX TR
401-1	Blīvējošā lente, pašlīmējoša no vienas puses, biezums t=3 mm, platums b=30 mm
411-1	Neitrāls hermētiķis, caurspīdīgs
421	Minerālvate, rullī
501-3	Skrūves paneļu stiprināšanai, pašurbjošas, tērauda konstrukcijām ar biezumu līdz 12 mm (c/c ≤ 250 mm)
521-1	Skrūves montāžas profilu stiprināšanai pie paneliem, pašurbjošas (c/c ≤ 250 mm)
540-4	Paplāksne TR paneļa stiprināšanai



SIA "TENAX PANEL"

Spodrības iela 1, Dobeles, LV-3701, Latvija
Tel.: +37163707051 Fakss: +37163724371

Rasējuma numurs:

SP-444-1

Nosaukums:

TENAX TR.
Izplešanās savienojums perpendikulāri paneļa garumam

Izstrādājuma veids:



Jumts

Scale:

1:5

Date:

Marts 2023

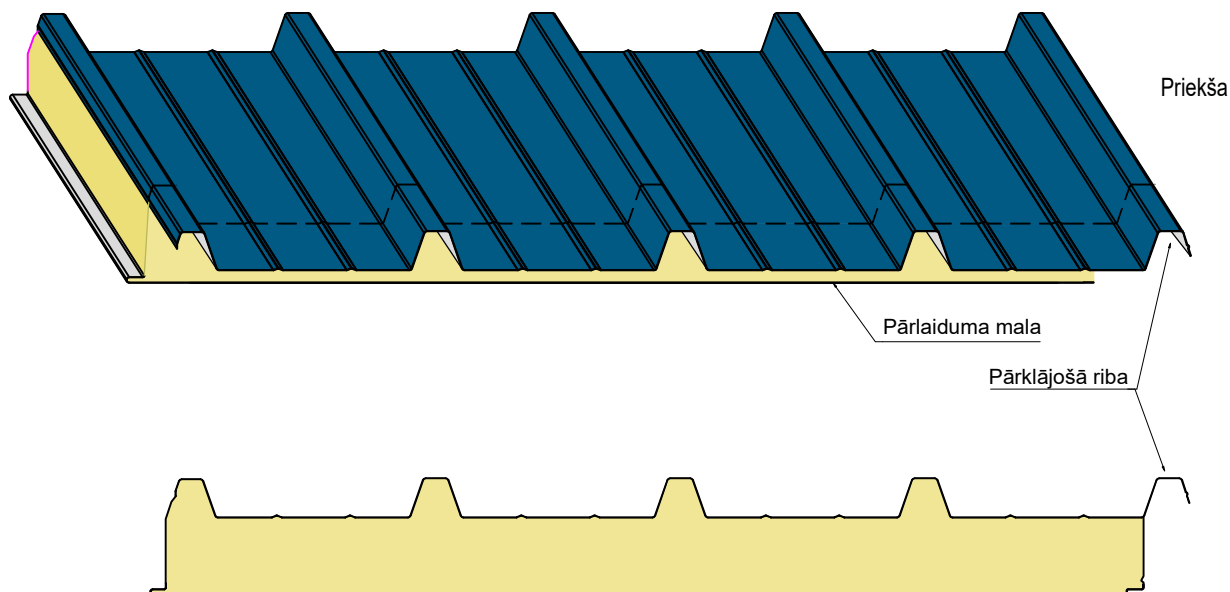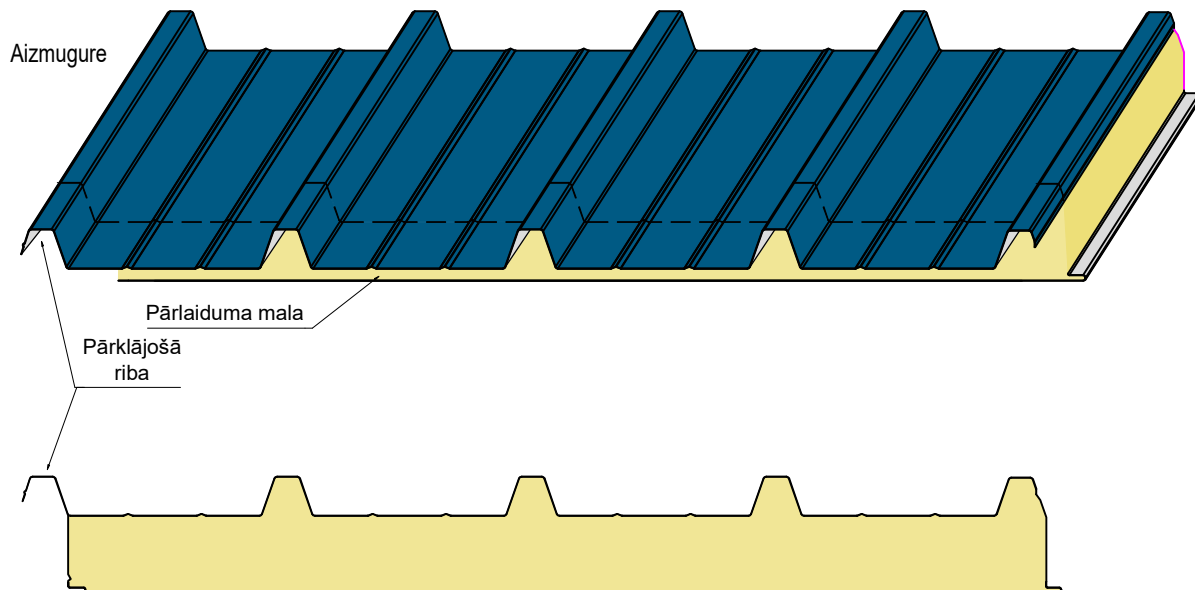

PIEZĪME:

*Rūpnīcā izgatavo pārklāšanos 50mm vai 200mm.

*Minimālais paneļa garums pārklāšanās paneļiem 5200 mm.



SIA "TENAX PANEL"

Spodrības iela 1, Dobeles, LV-3701, Latvija
 Tel.: +37163707051 Fakss: +37163724371

Rasējuma numurs:

SP-444-2


Nosaukums:

TENAX TR.
 Priekšējā/aizmugurējā pārklāšanās

Izstrādājuma veids:
 Jumts

Scale:
 1:5

Date:
 Marts 2023

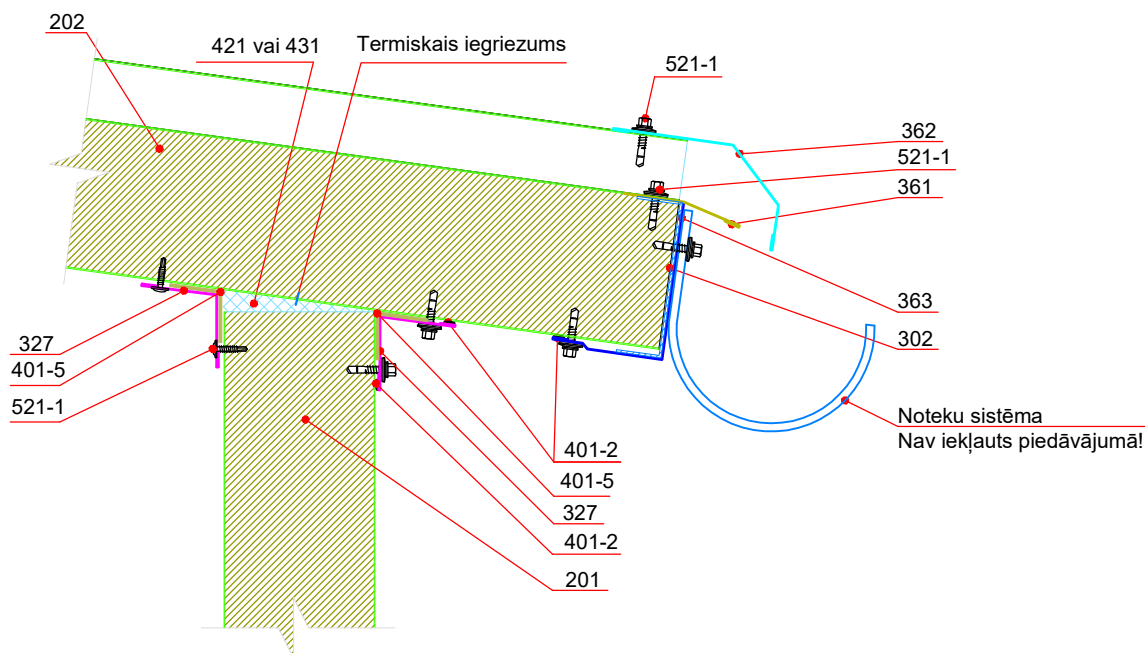

Kods	Apraksts
201	Sienas panelis TENAX W
202	Jumta panelis TENAX TR
302	Teknes stiprinājuma profils, UD
327	Stūra uzlika, LF
361	Dzegas lāsenis jumtam, MF
362	Dzegas lāsenis jumtam, EF
363	Dzegas noseģa jumtam, NF
401-2	Blīvējošā lente, pašlīmējoša no vienas puses, biezums t=3 mm, platums b=9 mm
401-5	Butila pašlīmējošā lente
421	Minerālvate, loksne
431	Montāžas putas
521-1	Skrūves montāžas profilu stiprināšanai pie paneļiem, pašurbjošas (c/c ≤500 mm)



SIA "TENAX PANEL"

Spodrības iela 1, Dobeļe, LV-3701, Latvija
 Tel.: +37163707051 Fakss: +37163724371

Rasējuma numurs:

SP-445-1-iv

Nosaukums:


TENAX TR. Vertikālā montāža.
 Dzegas stiprinājums - Variants 1

Izstrādājuma veids:
 Jumts

Mērogs:
 1:5

Datums:
 Marts 2023

Kods	Apraksts
302	Nesošais profils, UD

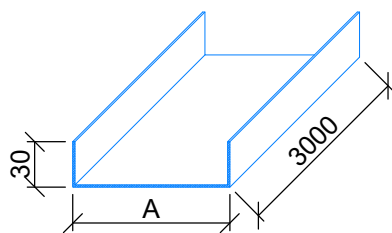

Metāla loksnes biezums 1,5; 2,0 mm


Pārklājums: Zīnc Z275

Garums: 3,0 m

Paneļa biezums	50	80	100	120	150	175	200	240	300
A*	54	84	104	124	154	179	204	244	304
Loksnes platums	114	144	164	184	214	239	264	304	364

* Citi platumi ir iespējami pēc individuāla pieprasījuma

Kods	Apraksts
327	Stūra uzlika, LF

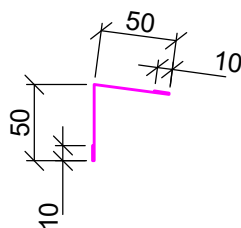

Metāla loksnes biezums 0,5; 0,6 mm


Pārklājums: tāds pats, kā paneļa pārklājums

Garums: 2,4 līdz 3,0 m

Loksnes platums 120

* Citi leņķis ir iespējams pēc individuāla pasūtījuma

Kods	Apraksts
361	Dzegas lāsenis jumtam, MF

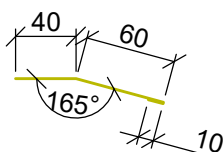

Metāla loksnes biezums 0,5; 0,6 mm


Pārklājums: tāds pats, kā paneļa pārklājums

Garums: 2,4 līdz 3,0 m

Loksnes platums 110

* Citi platumi ir iespējami pēc individuāla pieprasījuma

Kods	Apraksts
362	Dzegas lāsenis jumtam, EF

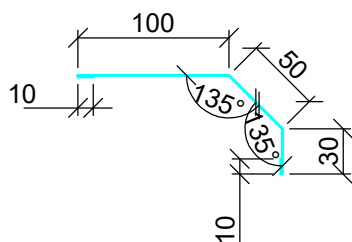

Metāla loksnes biezums 0,5; 0,6 mm


Pārklājums: tāds pats, kā paneļa pārklājums

Garums: 2,4 līdz 3,0 m

Loksnes platums 200

* Citi platumi ir iespējami pēc individuāla pieprasījuma

Kods	Apraksts
363	Dzegas noseņa jumtam, NF

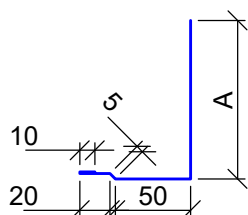

Metāla loksnes biezums 0,5; 0,6 mm

Pārklājums: tāds pats, kā paneļa pārklājums

Garums: 2,4 līdz 3,0 m

Paneļa biezums	50	80	100	120	150	175	200	240	300
A*	55	85	105	125	155	175	205	245	305
Loksnes platums	145	175	195	215	245	270	295	335	395

* Citi platumi ir iespējami pēc individuāla pieprasījuma



SIA "TENAX PANEL"

Spodrības iela 1, Dobeles, LV-3701, Latvija
 Tel.: +37163707051 Fakss: +37163724371

Rasējuma numurs:

SP-445-1-iv


Nosaukums:

TENAX TR. Vertikālā montāža.
 Dzegas stiprinājums - Variants 1 (Profili).

Izstrādājuma veids:
 Jumts

Mērogs:
 1:5

Datums:
 Marts 2023

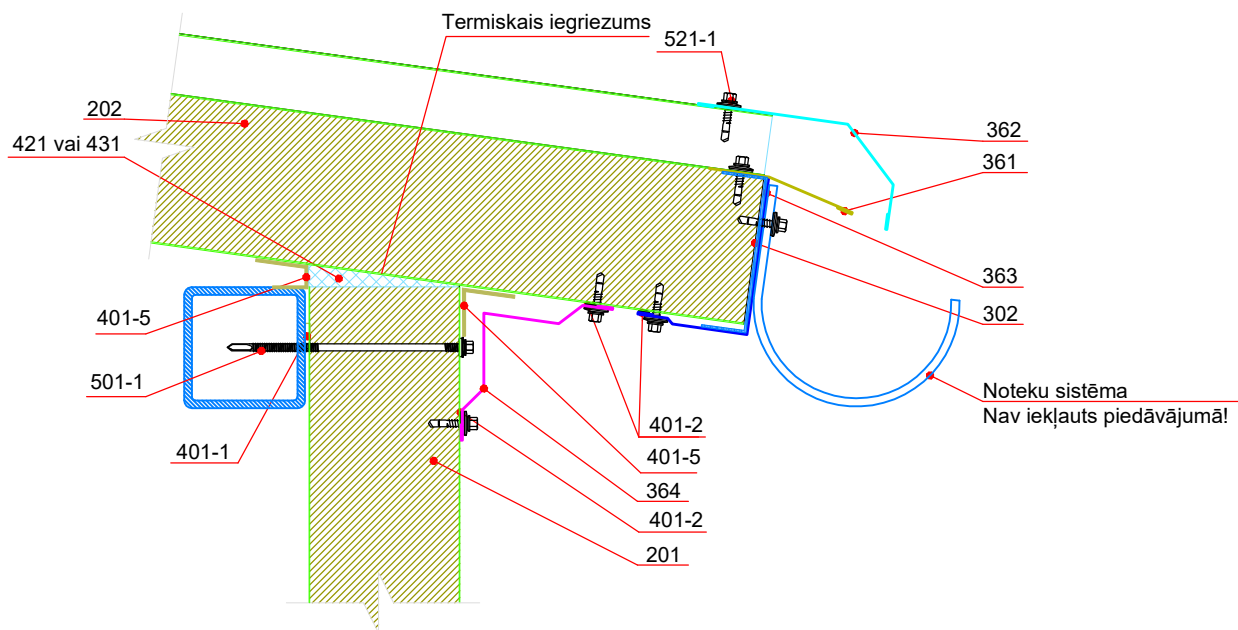

Kods	Apraksts
201	Sienas panelis TENAX W
202	Jumta panelis TENAX TR
302	Teknes stiprinājuma profils, UD
361	Dzegas lāsenis jumtam, MF
362	Dzegas lāsenis jumtam, EF
363	Dzegas noseģa jumtam, NF
364	Jumta dzegas noseģa, RWF
401-1	Blīvējošā lente, pašlīmējoša no vienas puses, biezums t=3 mm, platums b=30 mm
401-2	Blīvējošā lente, pašlīmējoša no vienas puses, biezums t=3 mm, platums b=9 mm
401-5	Akrila vai butila pašlīmējošā lente
421	Minerālvate, loksnēs
431	Montāžas putas
501-1	Skrūves paneļu stiprināšanai, pašurbjošas, tērauda konstrukcijām ar biezumu līdz 12 mm
521-1	Skrūves montāžas profilu stiprināšanai pie paneļiem, pašurbjošas (c/c ≤500 mm)



SIA "TENAX PANEL"

Spodrības iela 1, Dobeļe, LV-3701, Latvija
 Tel.: +37163707051 Fakss: +37163724371

Rasējuma numurs:

SP-445-2-iv

Nosaukums:


TENAX TR.
 Dzegas stiprinājums - Variants 2

Izstrādājuma veids:
 Jumts

Mērogs:
 1:5

Datums:
 Marts 2023


Kods	Apraksts
302	Nesošais profils, UD

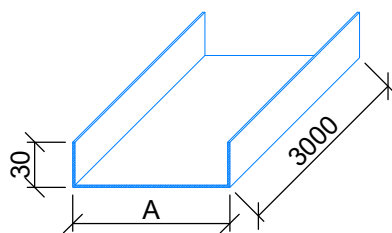

Metāla loksnes biezums 1,5; mm
Pārklājums: Zīnc Z275
Garums: 3,0 m

Paneļa biezums	50	80	100	120	150	175	200	240	300
A*	54	84	104	124	154	179	204	244	304
Loksnes platums	114	144	164	184	214	239	264	304	364

Kods	Apraksts
361	Dzegas lāsenis jumtam, MF

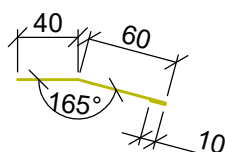


Metāla loksnes biezums 0,5; 0,6 mm
Pārklājums: tāds pats, kā paneļa pārklājums
Garums: 2,4 līdz 3,0 m

Loksnes platums 110

* Citi platumi ir iespējami pēc individuāla pieprasījuma

Kods	Apraksts
362	Dzegas lāsenis jumtam, EF

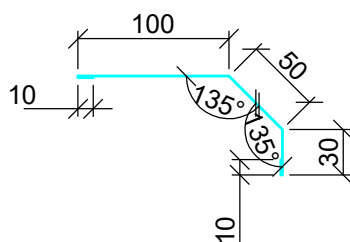


Metāla loksnes biezums 0,5; 0,6 mm
Pārklājums: tāds pats, kā paneļa pārklājums
Garums: 2,4 līdz 3,0 m

Loksnes platums 200

* Citi platumi ir iespējami pēc individuāla pieprasījuma

Kods	Apraksts
363	Dzegas nosega jumtam, NF

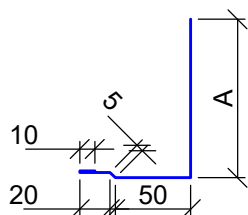


Metāla loksnes biezums 0,5; 0,6 mm
Pārklājums: tāds pats, kā paneļa pārklājums
Garums: 2,4 līdz 3,0 m

Paneļa biezums	50	80	100	120	150	175	200	240	300
A*	55	85	105	125	155	175	205	245	305
Loksnes platums	145	175	195	215	245	270	295	335	395

* Citi platumi ir iespējami pēc individuāla pieprasījuma

Kods	Apraksts
364	Jumta dzegas nosega, RWF

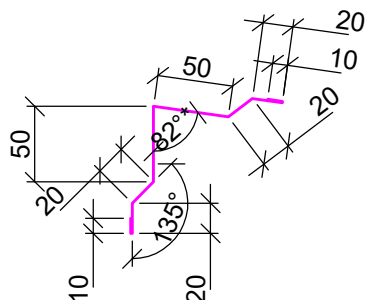

Metāla loksnes biezums 0,5; 0,6 mm
Pārklājums: tāds pats, kā paneļa pārklājums
Garums: 2,4 līdz 3,0 m

Loksnes platums 202

*Cits leņķis ir iespējams pēc individuāla pasūtījuma



SIA "TENAX PANEL"

Spodrības iela 1, Dobeles, LV-3701, Latvija
Tel.: +37163707051 Fakss: +37163724371

Rasējuma numurs:

SP-445-2-iv


Nosaukums:

TENAX TR.
Dzegas stiprinājums - Variants 2 (Profili)

Izstrādājuma veids:
Jumts


Mērogs:
1:5

Datums:
Marts 2023

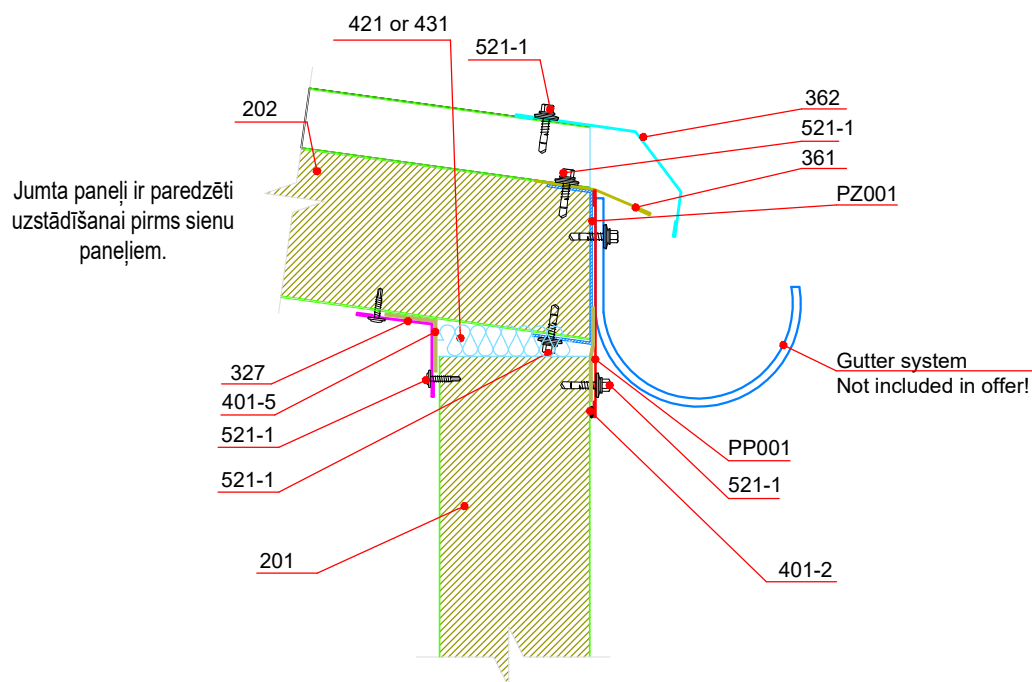


Code	Description
201	Sienas panelis TENAX W
202	Jumta panelis TENAX TR
327	Stūra uzlika, LF
361	Dzegas lāsenis jumtam, MF
362	Dzegas lāsenis jumtam, EF
PP001	Dzegas noseģa jumtam
401-2	Blīvējošā lente, pašlīmējoša no vienas puses, biezums t=3 mm, platums b=9 mm
401-5	Akrila pašlīmējošā lentā, b=60mm
421	Minerālvate, loksnēs
431	Montāžas putas
521-1	Skrūves montāžas profilu stiprināšanai pie paneliem, pašurbjošas (c/c ≤500 mm)

Kods	Apraksts
PZ001	Bearing profile

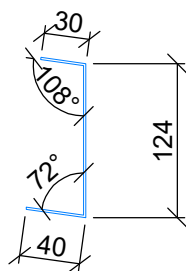

Metāla loksnes biezums 1,5; mm
Pārklājums: Zinc Z275
Garums: 3,0 m

Kods	Apraksts
327	Corner flashing, LF

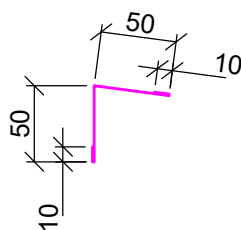


Metāla loksnes biezums 0,5; 0,6 mm
Pārklājums: tāds pats, kā paneļa pārklājums
Garums: 2,4 līdz 3,0 m

Steel sheet width 120

* Other angles possible by individual request

Kods	Apraksts
361	Eave trim, MF

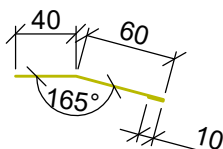


Metāla loksnes biezums 0,5; 0,6 mm
Pārklājums: tāds pats, kā paneļa pārklājums
Garums: 2,4 līdz 3,0 m

Steel sheet width 110

* Other widths possible by individual request


Kods	Apraksts
362	Eave flashing for trapezoidal profile edge, EF

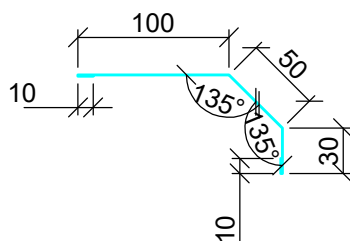

Metāla loksnes biezums 0,5; 0,6 mm
Pārklājums: tāds pats, kā paneļa pārklājums
Garums: 2,4 līdz 3,0 m

Steel sheet width 200

* Other widths possible by individual request

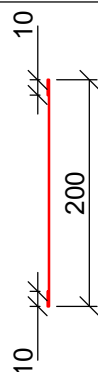

Kods	Apraksts
PP001	Dzegas nosega jumtam

Metāla loksnes biezums 0,5; 0,6 mm
Pārklājums: tāds pats, kā paneļa pārklājums
Garums: 2,4 līdz 3,0 m



SIA "TENAX PANEL"

Spodriības iela 1, Dobeles, LV-3701, Latvija
Tel.: +37163707051 Fakss: +37163724371

Rasējuma numurs:

SP-445-3-lv


Nosaukums:

TENAX TR.
Dzegas stiprinājums - Variants 3(profil)

Izstrādājuma veids:
Jumts

Mērogs:
1:5

Datums:
Marts 2023

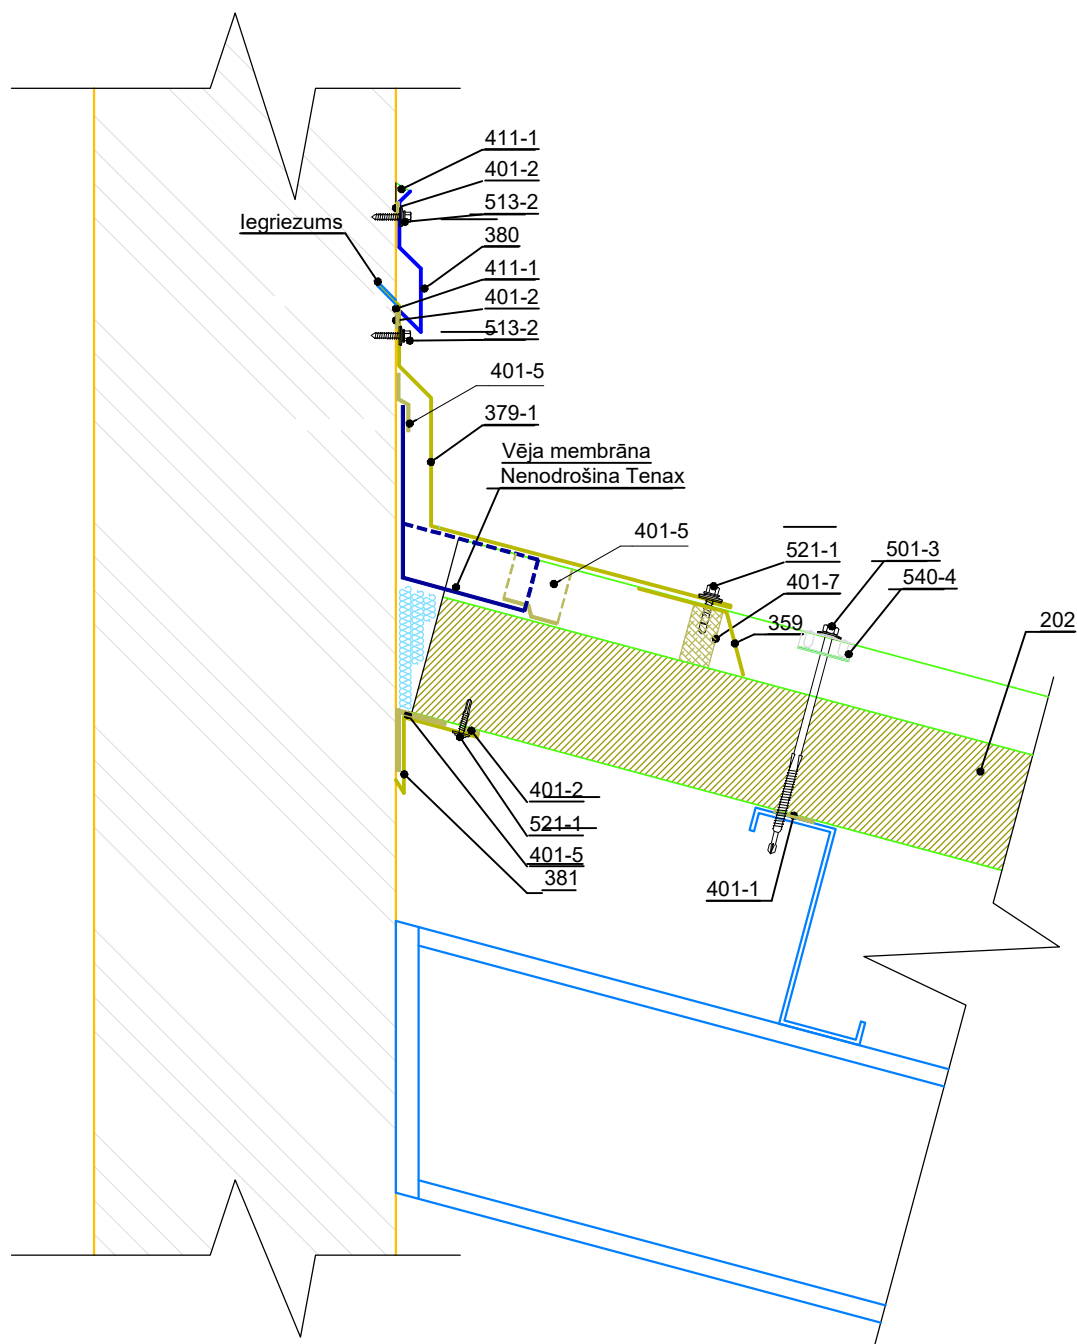

Kods	Apraksts
202	Jumta panelis TENAX TR
327-2	Iekšējā stūra uzlika, LF2
379-1	Jumta-Sienas savienojuma uzlika paralēlā paneļa garums, RW3
380	Jumts - siena salaiduma lāsenis, RW1
381	Bezatloka stūra noseņa, LC
359	Kores uzlika trapecveida jumtam, TRK2
401-1	Blīvējošā lente, pašlīmējoša no vienas puses, biezums t=3 mm, platums b=30 mm
401-2	Blīvējošā lente, pašlīmējoša no vienas puses, biezums t=3 mm, platums b=9 mm
401-5	Blīvā lente ārējai lietošanai, 60 mm
401-7	Kores blīvējums
421	Minerālvate, loksnēs
431	Montāžas putas
501-3	Skrūves paneļu stiprināšanai, pašurbjošas, tērauda konstrukcijām ar biezumu līdz 6 mm, 5,5xLmm (cc 250 mm)
513-2	Skrūve kokam/betonam, ar paplāksni, 6,4x41mm (cc ≤300 mm)
521-1	Skrūves montāžas profilu stiprināšanai pie paneļiem, pašurbjošas (c/c ≤250 mm)
522-1	Skrūves montāžas profilu stiprināšanai pie paneļiem, pašurbjošas, 4,2x13mm (cc ≤500 mm)
540-4	Paplāksne TR paneļa stiprināšanai



SIA "TENAX PANEL"

Spodrības iela 1, Dobeles, LV-3701, Latvija
Tel.: +37163707051 Fakss: +37163724371

Rasējuma numurs:

SP-446-1-lv

Nosaukums:

TENAX TR.
Jumta un sienas salaidums paralēli paneļa garumam.

Izstrādājuma veids:

Jumts


Mērogs:

1:5

Datums:

Marts 2023

Kods	Apraksts
379-1	Jumts - siena salaiduma nosegelements perpendikulāri paneļa garumam, RW2

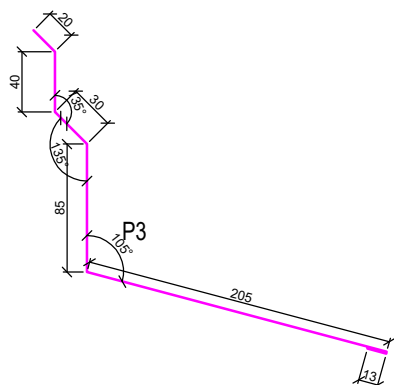


Metāla loksnes biezums 0,5; 0,6 mm
Pārklājums: tāds pats, kā paneļa pārklājums
Garums: 2,4 līdz 3,0 m

Loksnes platums 393

* Citi platumi ir iespējami pēc individuāla pieprasījuma

Kods	Apraksts
380	Jumts - siena salaiduma lāsenis, RW1

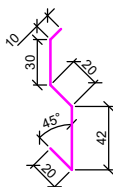


Metāla loksnes biezums 0,5; 0,6 mm
Pārklājums: tāds pats, kā paneļa pārklājums
Garums: 2,4 līdz 3,0 m

Loksnes platums 122

* Citi platumi ir iespējami pēc individuāla pieprasījuma

Kods	Apraksts
381	Bezatloka stūra nosega, LC

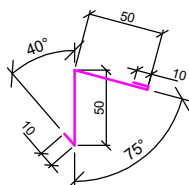


Metāla loksnes biezums 0,5; 0,6 mm
Pārklājums: tāds pats, kā paneļa pārklājums
Garums: 2,4 līdz 3,0 m

Loksnes platums 120

* Citi platumi ir iespējami pēc individuāla pieprasījuma

Kods	Apraksts
359	Kores blīvējuma nosegdetaļa, TRK2

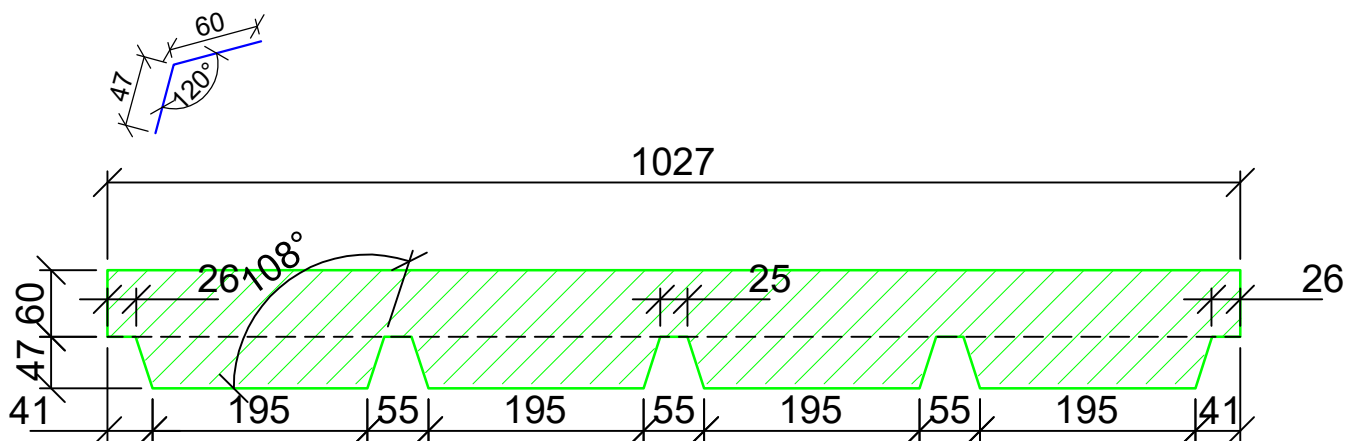

Metāla loksnes biezums 0,5; 0,6 mm
Pārklājums: var būt atšķirīgs, kā paneļa pārklājums

Loksnes platums 107




SIA "TENAX PANEL"
Spodriības iela 1, Dobeles, LV-3701, Latvija
Tel.: +37163707051 Fakss: +37163724371
Rasējuma numurs:
SP-446-1-iv

Nosaukums:
TENAX TR.
Jumta un sienas salaidums paralēli paneļa garumam.
(Profilis)

Izstrādājuma veids:
Jumts


Mērogs:
1:5

Datums:
Marts 2023

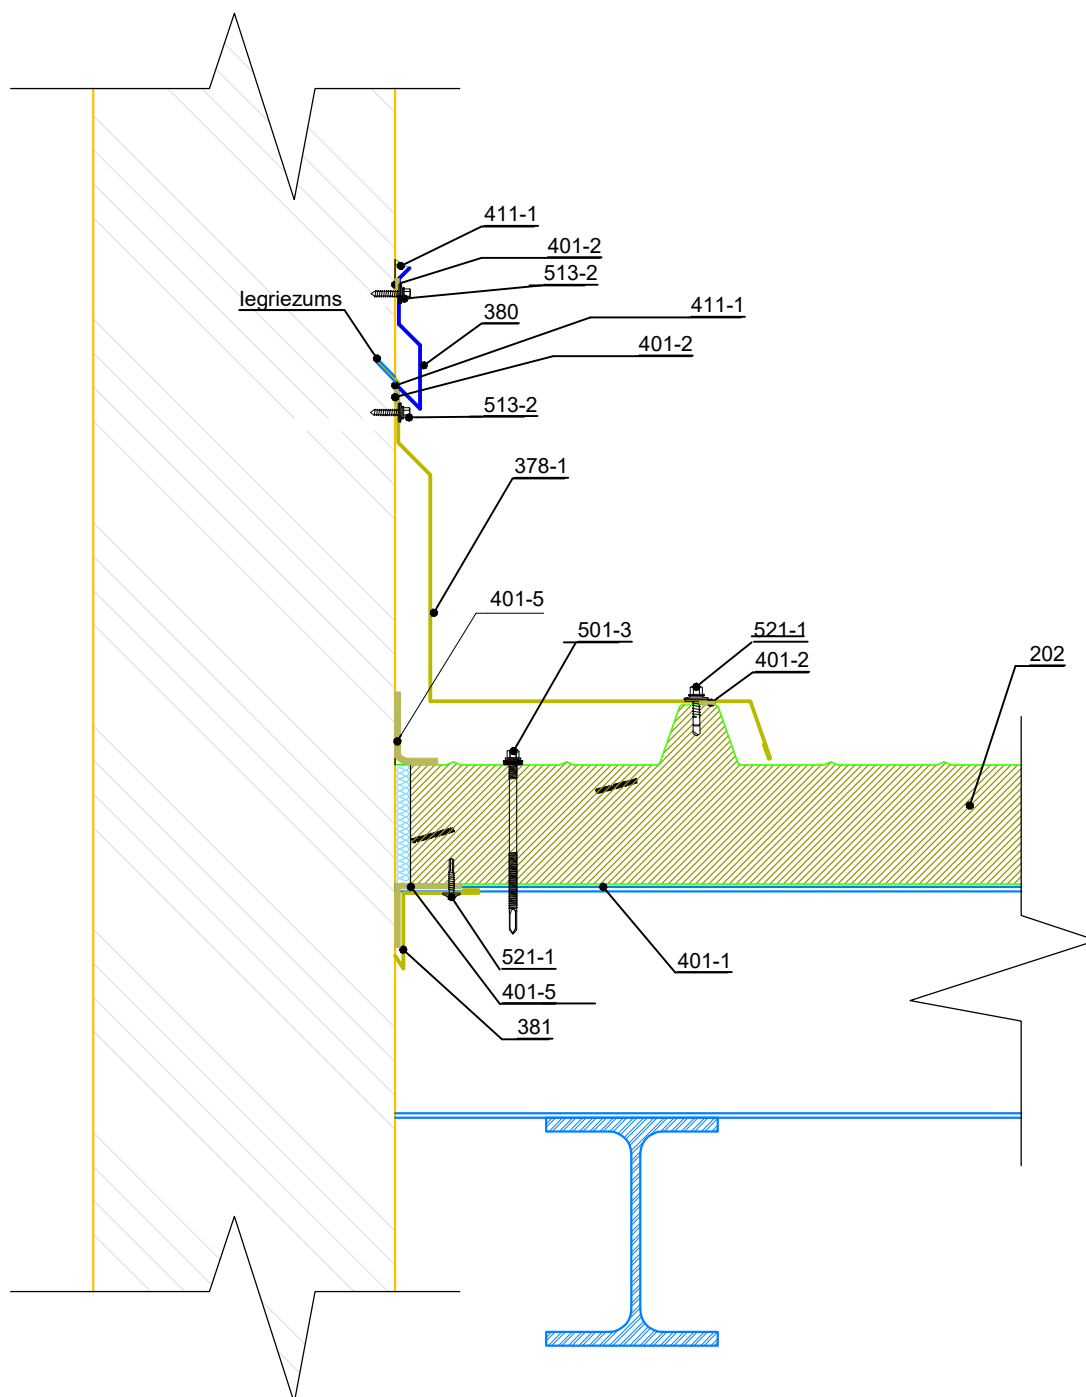

Kods	Apraksts
202	Jumta panelis TENAX TR
327-1	Iekšējā stūra uzlika, LF1
378-1	Jumts - sienas salaiduma nosegelements paralēli paneļa garumam, RW3
380	Jumts - sienas salaiduma lāsenis, RW1
401-1	Blīvējošā lente, pašlīmējoša no vienas puses, biezums t=3 mm, platums b=30 mm
401-2	Blīvējošā lente, pašlīmējoša no vienas puses, biezums t=3 mm, platums b=9 mm
401-5	Blīvlente ārējai lietošanai, 60 mm
421	Minerālvate, loksnēs
431	Montāžas putas
501-1	Skrūves paneļu stiprināšanai, pašurbjošas, tērauda konstrukcijām ar biezumu līdz 6 mm, 5,5xLmm (cc 250 mm)
513-2	Skrūve kokam/betonam, ar paplāksni, 6,4x41mm (cc ≤300 mm)
521-1	Skrūves montāžas profilu stiprināšanai pie paneļiem, pašurbjošas (c/c ≤250 mm)
522-1	Skrūves montāžas profilu stiprināšanai pie paneļiem, pašurbjošas, 4,2x13mm (cc ≤500 mm)

Kods	Apraksts
378-1	Jumts - siena salaiduma nosegelements paralēli paneļa garumam, RW3

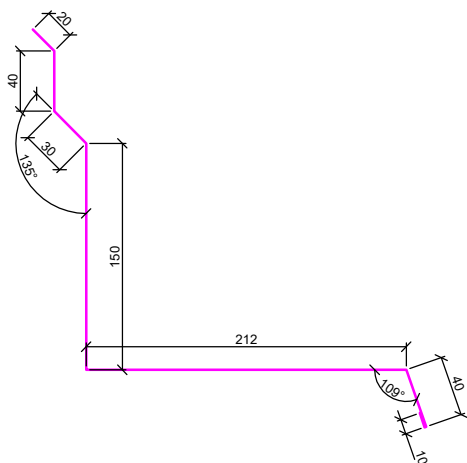


Metāla loksnes biezums 0,5; 0,6 mm
Pārklājums: tāds pats, kā paneļa pārklājums
Garums: 2,4 līdz 3,0 m

Loksnes platums 502

* Citi platumi ir iespējami pēc individuāla pieprasījuma

Kods	Apraksts
380	Jumts - siena salaiduma lāsenis, RW1

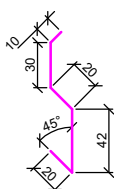


Metāla loksnes biezums 0,5; 0,6 mm
Pārklājums: tāds pats, kā paneļa pārklājums
Garums: 2,4 līdz 3,0 m

Loksnes platums 122

* Citi platumi ir iespējami pēc individuāla pieprasījuma

Kods	Apraksts
381	Bezatloka stūra nosega, LC

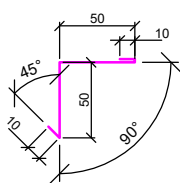

Metāla loksnes biezums 0,5; 0,6 mm
Pārklājums: tāds pats, kā paneļa pārklājums
Garums: 2,4 līdz 3,0 m

Loksnes platums 120

* Citi platumi ir iespējami pēc individuāla pieprasījuma



SIA "TENAX PANEL"

Spodrības iela 1, Dobeles, LV-3701, Latvija
Tel.: +37163707051 Fakss: +37163724371

Rasējuma numurs:

SP-447-1-lv


Nosaukums:

TENAX TR.
Jumta un sienas salaidums perpendikulāri paneļa garumam.

Izstrādājuma veids:
Jumts


Mērogs:
1:5

Datums:
Marts 2023

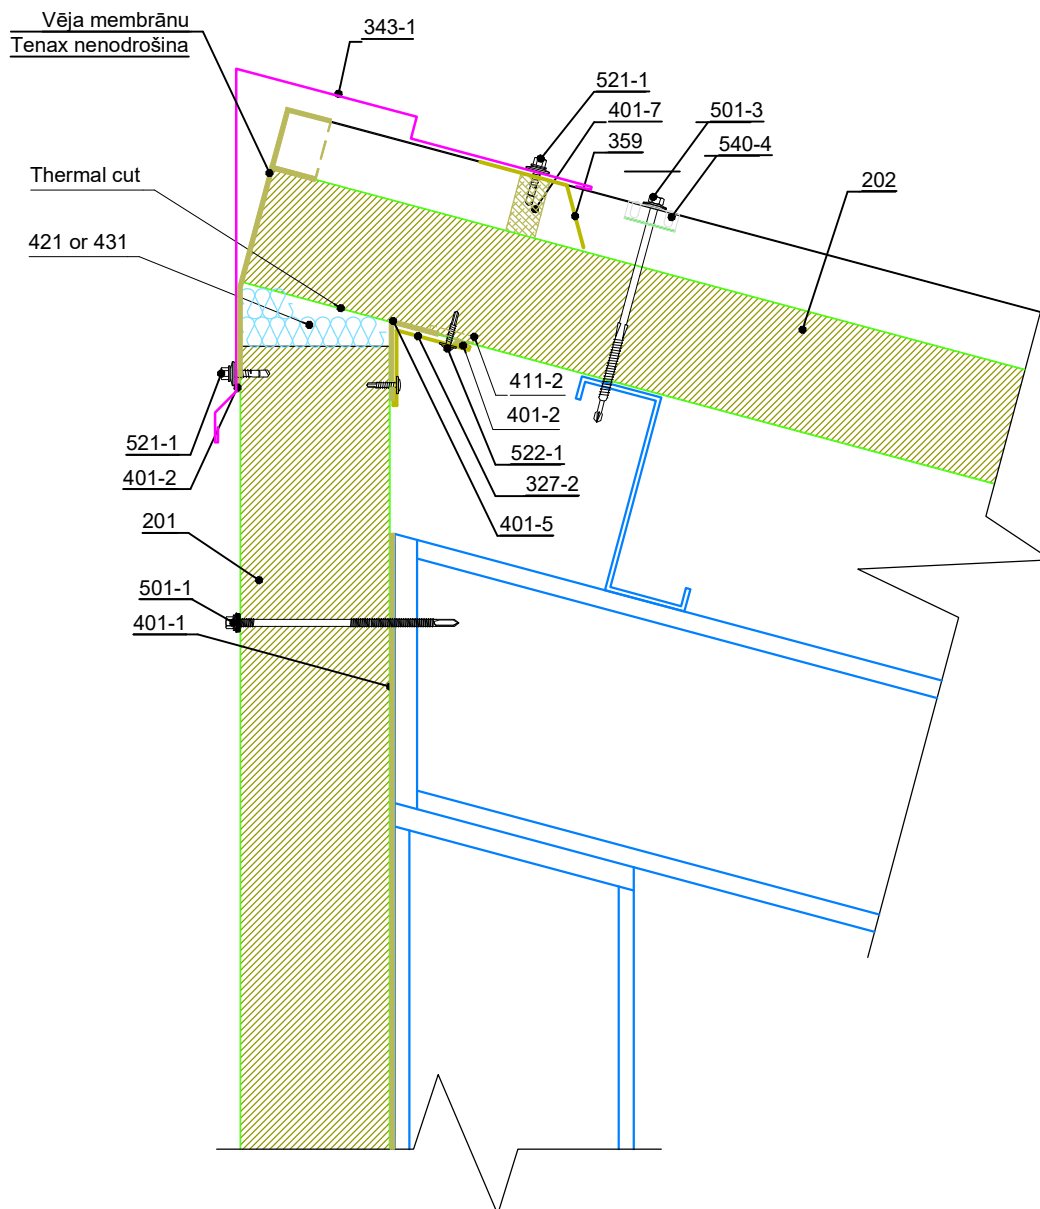

Kods	Apraksts
201	Sienas panelis TENAX W
202	Jumta panelis TENAX TR
327-2	Iekšējā stūra uzlika, LF2
343-1	Parapeta uzlika vineslīpam jumtam, MR
359	Kores uzlika trapecveida jumtam, TRK2
401-1	Blīvējošā lente, pašlīmējoša no vienas puses, biezums t=3 mm, platums b=30 mm
401-2	Blīvējošā lente, pašlīmējoša no vienas puses, biezums t=3 mm, platums b=9 mm
411-2	Butila hermētiķis, balts
401-5	Akrila pašlīmējošā lente, b=60mm
401-7	PU, EPS Kores blīvējums
421	Minerālvate, loksne
431	Montāžas putas
501-1	Skrūves paneļu stiprināšanai, pašurbjošas, tērauda konstrukcijām ar biezumu līdz 12 mm, 5,5xLmm (cc ≤500 mm)
501-3	Skrūves paneļu stiprināšanai, pašurbjošas, tērauda konstrukcijām ar biezumu līdz 6 mm, 5,5xLmm (cc 250 mm)
521-1	Skrūves montāžas profilu stiprināšanai pie paneļiem, pašurbjošas ārpusē (cc ≤500; ≤250 mm)
522-1	Skrūves montāžas profilu stiprināšanai pie paneļiem, pašurbjošas iekšpusē 4,2x13mm (cc ≤500 mm)
540-4	Paplāksne TR paneļa stiprināšanai


Code	Description
327-2	Stūra uzlika, LF2

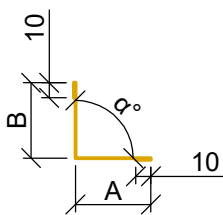

Metāla loksnes biezums 0,5; 0,6 mm
Pārklājums: tāds pats kā paneļiem
Garums: 2,4 līdz 3,0 m

A
B
Angle, α°
Steel sheet width


Kods	Apraksts
343-1	Parapeta uzlika vineslīpam jumtam, MR

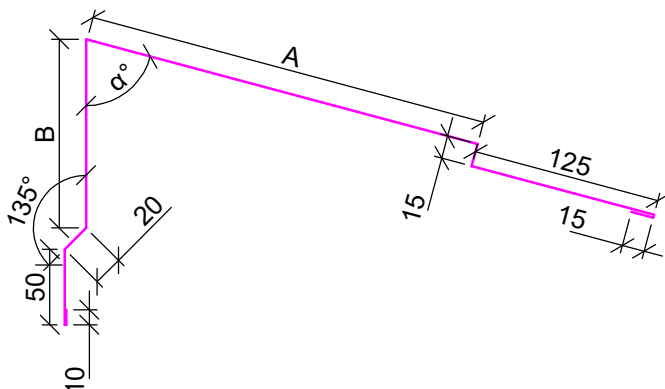


Metāla loksnes biezums 0,5; 0,6 mm
Pārklājums: tāds pats, kā paneļa pārklājums
Garums: 2,4 līdz 3,0 m

A
B
Lenķis, α°
Loksnes platums

Kods	Apraksts
359	Kores blīvējuma nosegs, TRK2

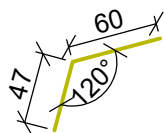

Metāla loksnes biezums 0,5; 0,6 mm
Pārklājums: var atšķirties no paneļa pārklājuma
Loksnes platums 107

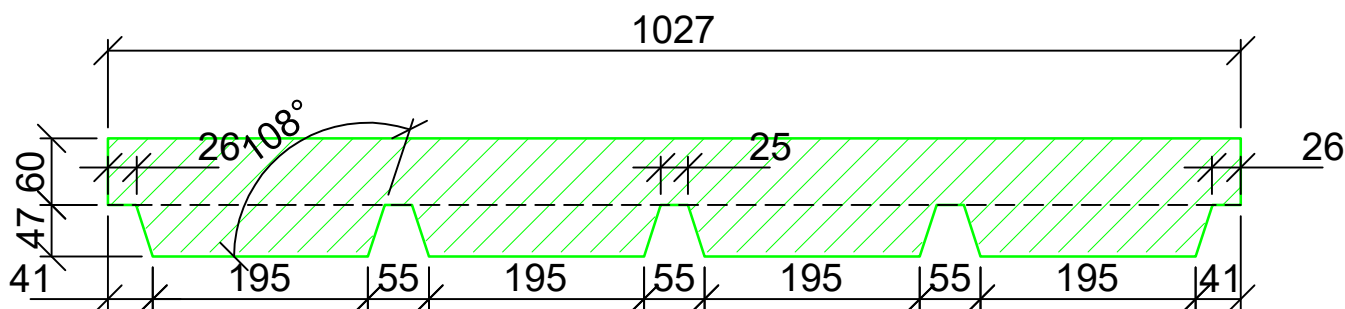


"TENAX PANEL" SIA
Spodribas iela 1, Dobeles, LV-3701, Latvija
Telefons: +371 63720957

Rasējuma numurs:
SP-448-1-IV


Nosaukums:
TENAX TR.
Vienslīpnes jumta parapets. Variants - 1

Izstrādājuma veids: Jumts	Mērogs: 1:5	Datums: Janvāris 2023
------------------------------	----------------	--------------------------

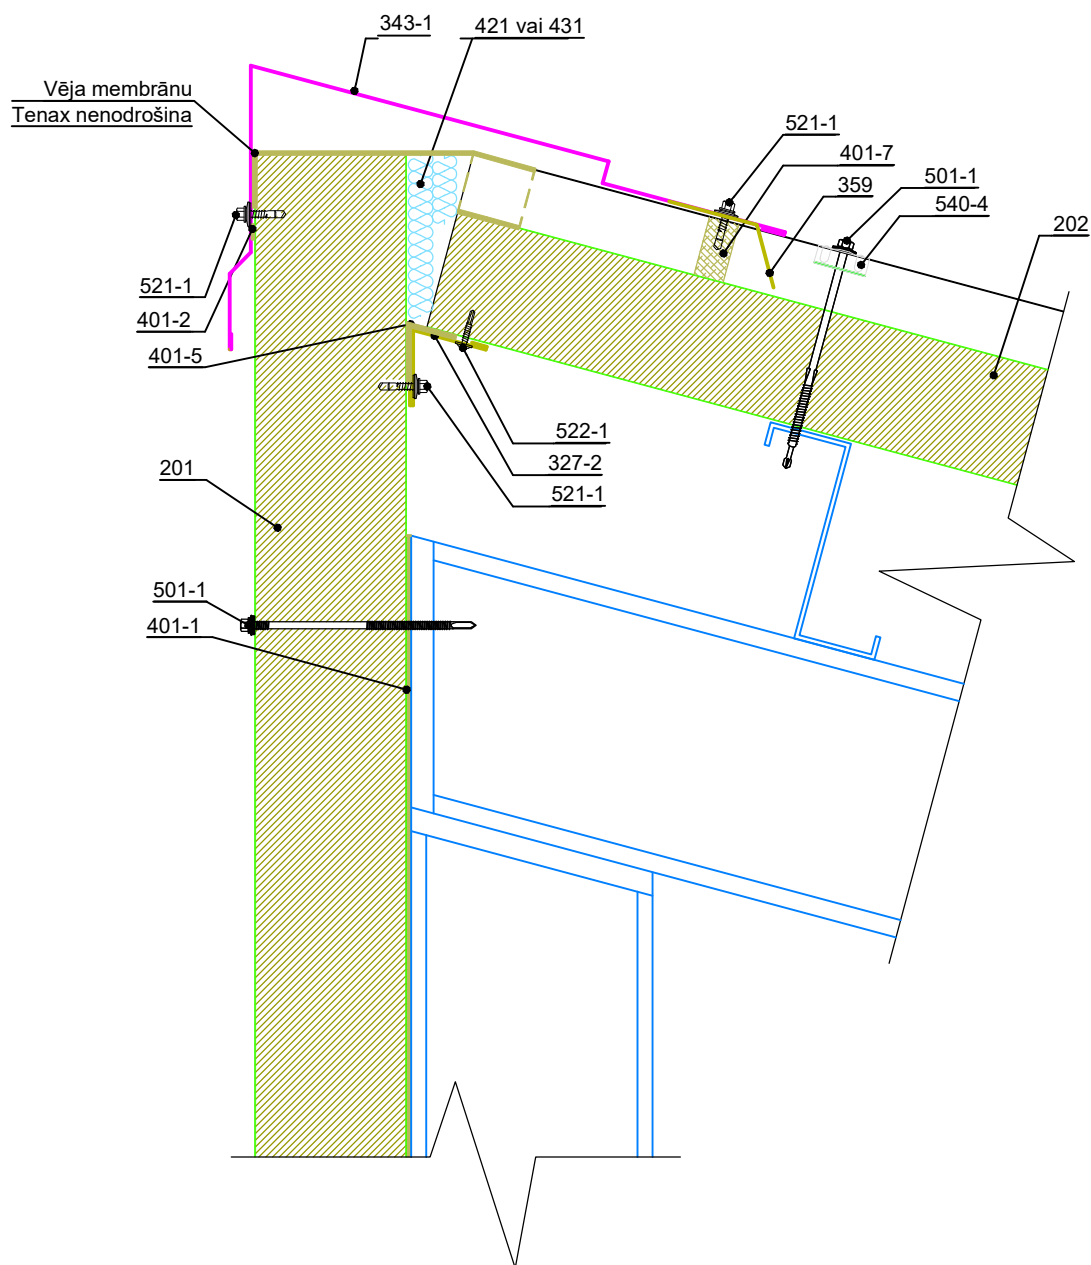

Kods	Apraksts
201	Sienas panelis TENAX W
202	Jumta panelis TENAX TR
327-2	Iekšējā stūra uzlika, LF2
343-1	Parapeta uzlika vineslīpam jumtam, MR
359	Kores uzlika trapecveida jumtam, TRK2
401-1	Blīvējošā lente, pašlīmējoša no vienas puses, biezums t=3 mm, platums b=30 mm
401-2	Blīvējošā lente, pašlīmējoša no vienas puses, biezums t=3 mm, platums b=9 mm
411-2	Butila hermētiķis, balts
401-5	Akrila pašlīmējošā lente, b=60mm
401-7	PU, EPS Kores blīvējums
421	Minerālvate, loksnēs
431	Montāžas putas
501-1	Skrūves paneļu stiprināšanai, pašurbjošas, tērauda konstrukcijām ar biezumu līdz 12 mm, 5,5xLmm (cc ≤500 mm)
501-3	Skrūves paneļu stiprināšanai, pašurbjošas, tērauda konstrukcijām ar biezumu līdz 6 mm, 5,5xLmm (cc 250 mm)
521-1	Skrūves montāžas profilu stiprināšanai pie paneļiem, pašurbjošas ārpusē (cc ≤500; ≤250 mm)
522-1	Skrūves montāžas profilu stiprināšanai pie paneļiem, pašurbjošas iekšpusē 4,2x13mm (cc ≤500 mm)
540-4	Paplāksne TR paneļa stiprināšanai

Kods	Apraksts
327-1	Stūra uzlika, LF

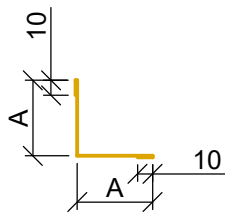


Metāla loksnes biezums 0,5; 0,6 mm
Pārklājums: tāds pats kā paneļiem
Garums: 2,4 līdz 3,0 m

A*	50	75	100	150
Metāla loksnes platums	120	170	220	320

* Citi platumi iespējami pēc individuāla pasūtījuma


Kods	Apraksts
343-1	Parapeta uzlika vineslīpam jumtam, MR

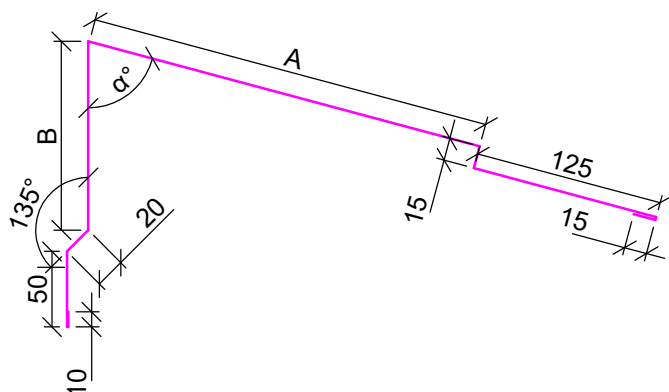


Metāla loksnes biezums 0,5; 0,6 mm
Pārklājums: tāds pats kā paneļa pārklājums
Garums: 2,4 līdz 3,0 m

A
B
Lenķis, α°
Loksnes platums

Kods	Apraksts
359	Kores blīvējuma nosegs, TRK2

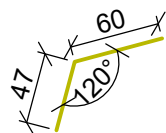

Metāla loksnes biezums 0,5; 0,6 mm
Pārklājums: var atšķirties no paneļa pārklājuma
Loksnes platums 107

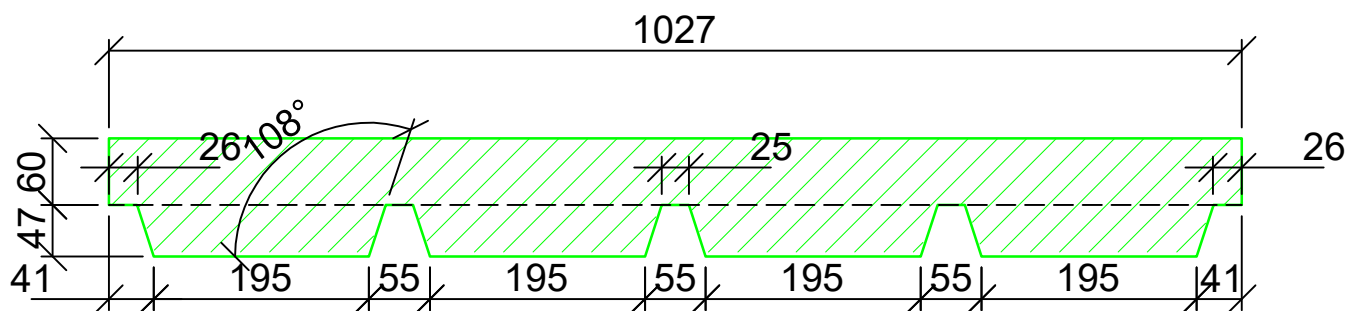


"TENAX PANEL" SIA
Spodribas iela 1, Dobele, LV-3701, Latvija
Telefons: +371 63720957

Rasējuma numurs:
SP-448-2-IV

Nosaukums:
TENAX TR.
Vienslīpa jumta parapets. Variants - 2 (Profili)

Izstrādājuma veids: Jumts	Mērogs: 1:5	Datums: Janvāris 2023
------------------------------	----------------	--------------------------

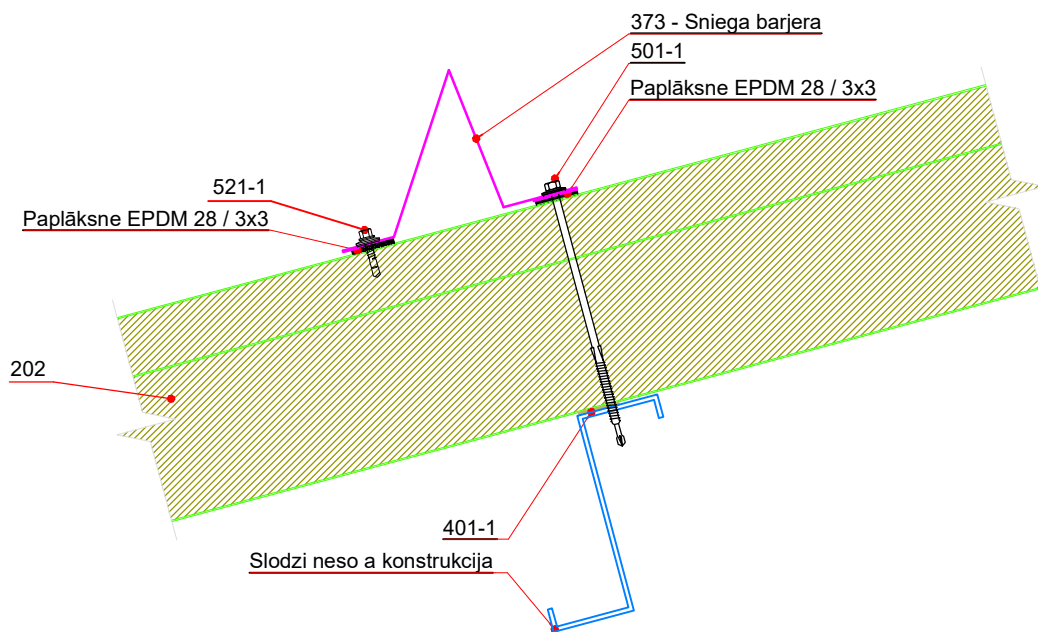

Kods	Apraksts
202	Jumta panelis TENAX TR
373	Sniega barjera, SN
401-1	Blīvējošā lente, pašlīmējoša no vienas puses, biezums t=3 mm, platums b=30 mm
501-1	Skrūves paneļu stiprināšanai, pašurbjošas, tērauda konstrukcijām ar biezumu līdz 12 mm
521-1	Skrūves montāžas profilu stiprināšanai pie paneļiem, pašurbjošas (c/c ≤ 500 mm)



"TENAX PANEL" SIA
 Spodribas iela 1, Dobeles, LV-3701, Latvija
 Telefons: +371 63720957

Rasējuma numurs:
SP-449-1-iv

Nosaukums:


TENAX TR.
 Sniega barjeras montāža.

Izstrādājuma veids:
 Jumts

Mērogs:
 1:5

Datums:
 Janvāris 2023

Kods	Apraksts
373	Sniega barjera, SN

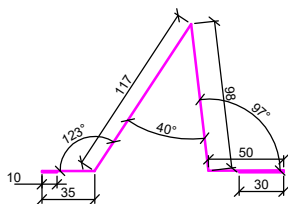

Metāla loksnes biezums 0,5; 0,6 mm
Pārklājums: tāds pats, kā paneļa pārklājums
Garums: 2,4 līdz 3,0 m

Loksnes platums 340

* Citi platumi ir iespējami pēc individuāla pieprasījuma



"TENAX PANEL" SIA
Spodribas iela 1, Dobele, LV-3701, Latvija
Telefons: +371 63720957

Rasējuma numurs:
SP-449-1-IV


Nosaukums:

TENAX TR.
Sniega barjeras montāža. (Profili)

Izstrādājuma veids:
Jumts

Mērogs:
1:5

Datums:
Janvāris 2023

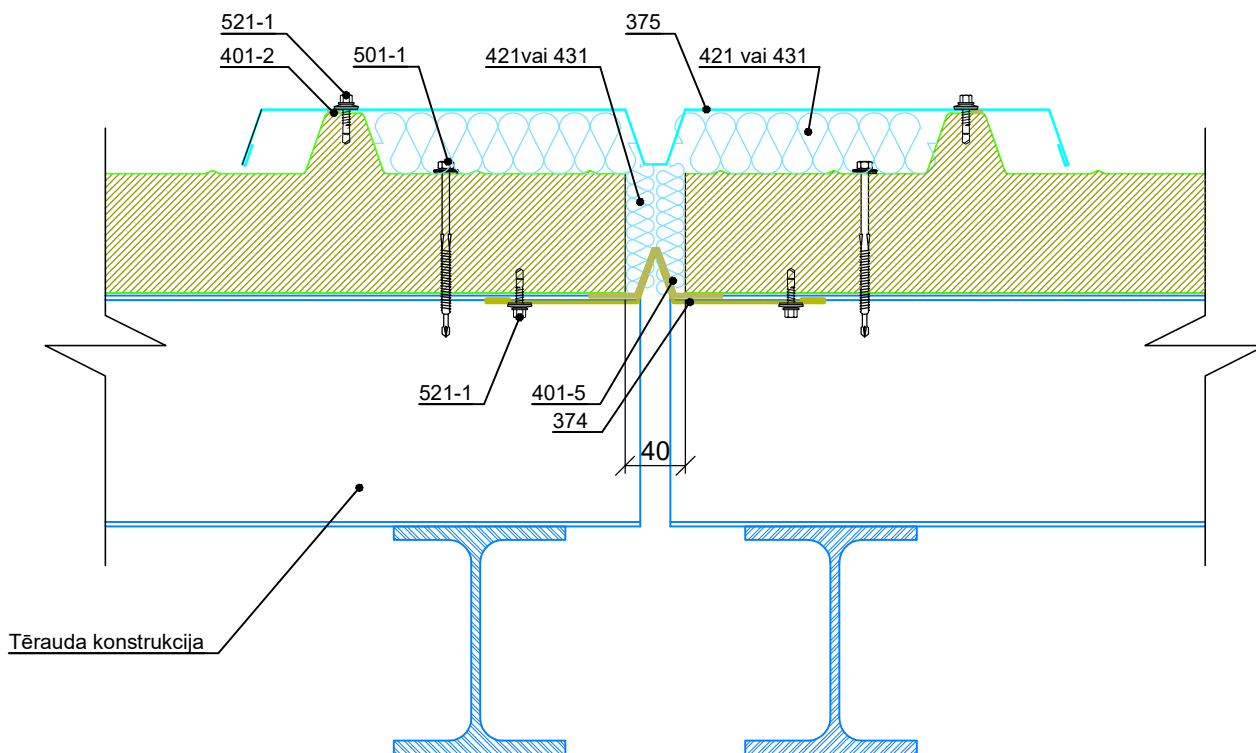

Kods	Apraksts
202	Jumta panelis TENAX TR
374	Jumta deformācijas šuves noseģa, MJ1
375	Jumta deformācijas šuves noseģa, MJ2
401-1	Blīvējošā lente, pašlīmējoša no vienas puses, biezums t=3 mm, platums b=30 mm
401-2	Blīvējošā lente, pašlīmējoša no vienas puses, biezums t=3 mm, platums b=9 mm
401-5	Akrila vai butila pašlīmējošā lente
421	Minerālvate, loksnēs
431	Montāžas putas
501-1	Skrūves paneļu stiprināšanai, pašurbjošas, tērauda konstrukcijām ar biezumu līdz 12 mm
521-1	Skrūves montāžas profilu stiprināšanai pie paneļiem, pašurbjošas (c/c ≤ 500 mm)



SIA "TENAX PANEL"

Spodrības iela 1, Dobeļe, LV-3701, Latvija
Tel.: +37163707051 Fakss: +37163724371

Rasējuma numurs:

SP-451-lv

Nosaukums:


TENAX TR.
Deformācijas šuve

Izstrādājuma veids:
Jumts

Mērogs:
1:5

Datums:
Marts 2023

Kods	Apraksts
374	Jumta deformācijas šuves noseņa, MJ1

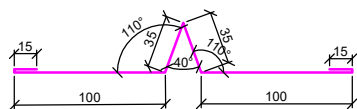


Metāla loksnes biezums 0,5; 0,6 mm
Pārklājums: tāds pats, kā paneļa pārklājums
Garums: 2,4 līdz 3,0 m

Loksnes platums 300

* Citi platumi ir iespējami pēc individuāla pieprasījuma

Kods	Apraksts
375	Jumta deformācijas šuves noseņa, MJ2

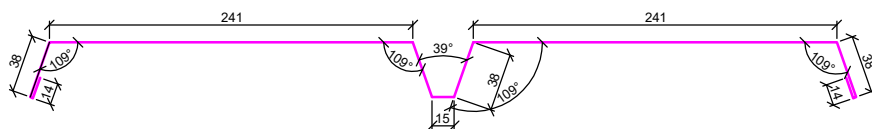

Metāla loksnes biezums 0,5; 0,6 mm
Pārklājums: tāds pats, kā paneļa pārklājums
Garums: 2,4 līdz 3,0 m

Loksnes platums 677

* Citi platumi ir iespējami pēc individuāla pieprasījuma



SIA "TENAX PANEL"

Spodribas iela 1, Dobeles, LV-3701, Latvija
Tel.: +37163707051 Fakss: +37163724371

Rasējuma numurs:

SP-451-lv


Nosaukums:

TENAX TR.
Deformācijas šuve (Profili).

Izstrādājuma veids:
Jumts


Mērogs:
1:5

Datums:
Marts 2023

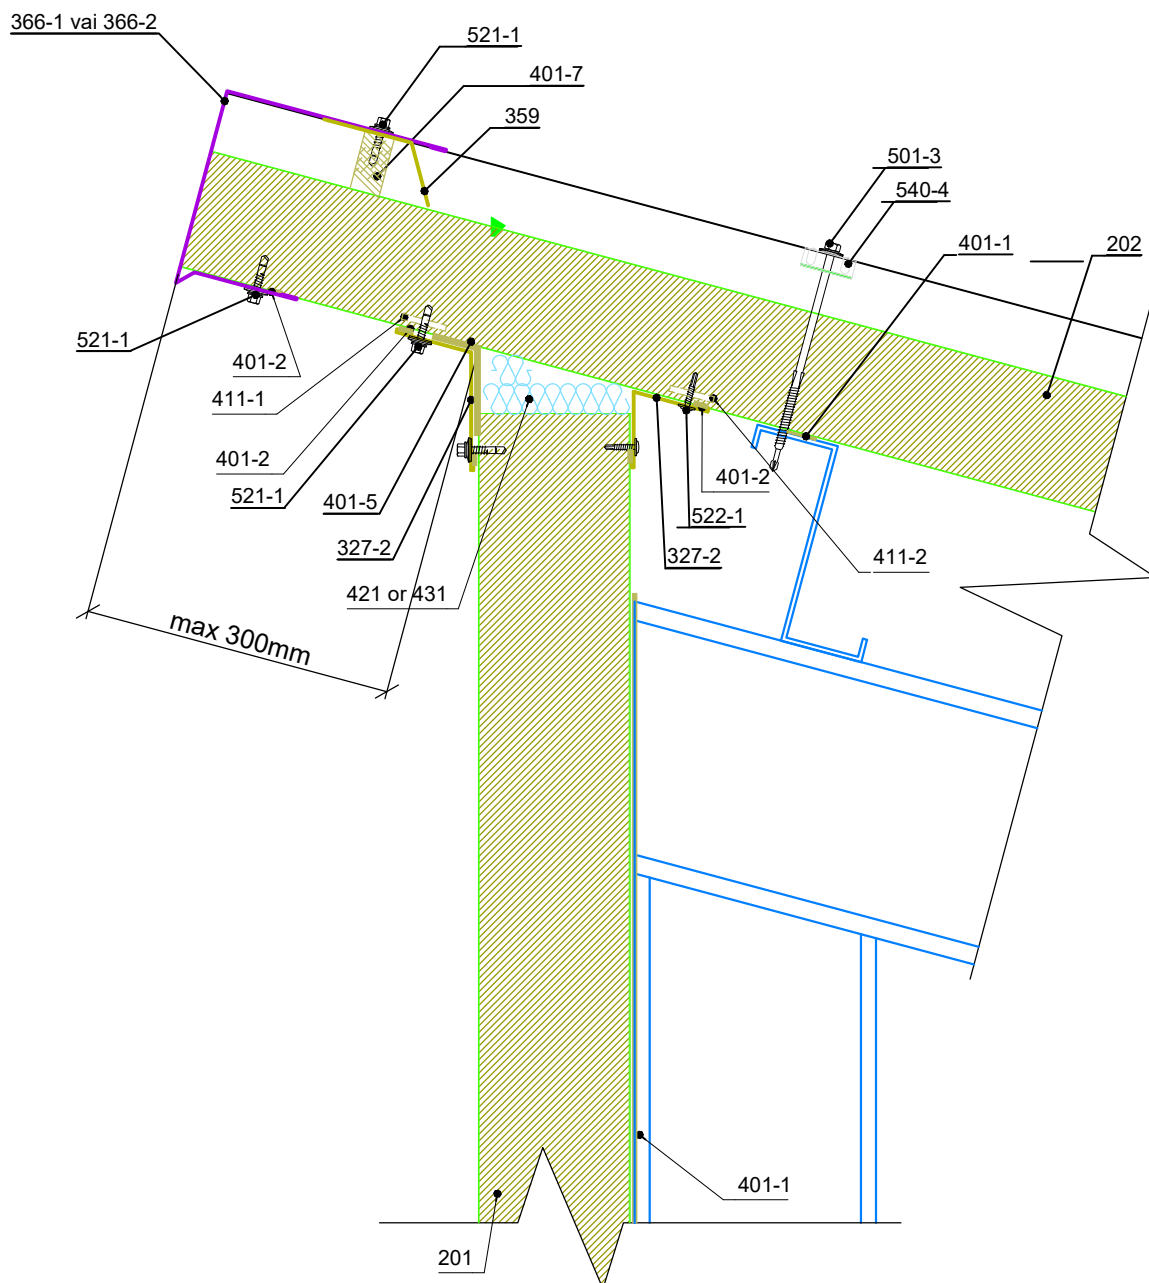

Kods	Apraksts
202	Jumta panelis TENAX TR
366-1	Jumta pārlaiduma uzlika trapecveida jumtam, TRV
366-2	Jumta pārlaiduma uzlika trapecveida jumtam, TRV2 (Ieteicams paneļiem ar biezumu ≥ 150 mm)
327-2	Iekšējā stūra uzlika, LF2
359	Kores uzlika trapecveida jumtam, TRK2
401-1	Blīvējošā lente, pašlīmējoša no vienas puses, biezums $t=3$ mm, platums $b=30$ mm
401-2	Blīvējošā lente, pašlīmējoša no vienas puses, biezums $t=3$ mm, platums $b=9$ mm
411-1	Neitrāls hermētiķis, caurspīdīgs
411-2	Butila hermētiķis, balts
401-5	Akrila pašlīmējošā lente, 150 mm
401-7	PU, EPS Kores blīvējums
421	Minerālvate, loksnēs
431	Montāžas putas
501-3	Skrūves paneļu stiprināšanai, pašurbjošas, tērauda konstrukcijām ar biezumu līdz 6 mm, 5,5xLmm (cc 250 mm)
540-4	Paplāksne TR paneļa stiprināšanai
521-1	Skrūves montāžas profilu stiprināšanai pie paneļiem, pašurbjošas ārpusē (cc ≤ 500 ; ≤ 250 mm)
522-1	Skrūves montāžas profilu stiprināšanai pie paneļiem, pašurbjošas iekšpusē 4,2x13mm (cc ≤ 500 mm)

Kods	Apraksts
366-1	Jumta pārlaiduma uzlika trapeceveida jumtam, TRV

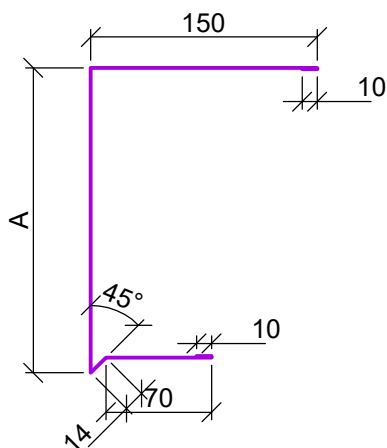


Metāla loksnes biezums 0,5; 0,6 mm
Pārklājums: tāds pats, kā paneļa pārklājums
Garums: 2,4 līdz 3,0 m

Paneļa biezums	50	80	100	120	150	175	200	240
A	102	132	152	172	202	227	252	292
Loksnes platums	356	386	406	426	456	481	506	546

* Citi platumi iespējami pēc individuāla pasūtījuma

Kods	Apraksts
366-2	Jumta pārlaiduma uzlika trapeceveida jumtam, TRV2

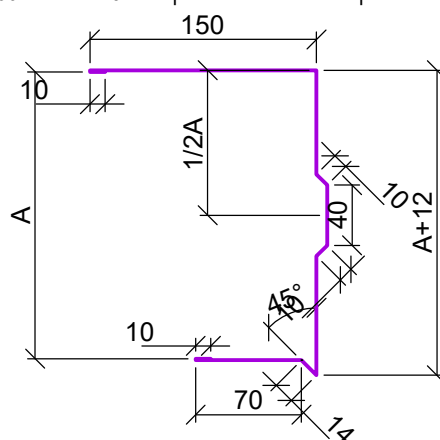


Metāla loksnes biezums 0,5; 0,6 mm
Pārklājums: tāds pats, kā paneļa pārklājums
Garums: 2,4 līdz 3,0 m

Paneļa biezums	150	175	200	240
A	190	115	240	280
Loksnes platums	462	487	512	552

* Citi platumi iespējami pēc individuāla pasūtījuma


Kods	Apraksts
327-2	Iekšējā stūra uzlika, LF2

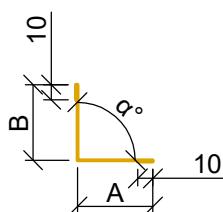

Metāla loksnes biezums 0,5; 0,6 mm
Pārklājums: tāds pats, kā paneļa pārklājums
Garums: 2,4 līdz 3,0 m


A
B
Lenķis, α°
Loksnes platums


Kods	Apraksts
359	Kores uzlika trapeceveida jumtam, TRK2

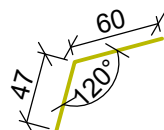

Metāla loksnes biezums 0,5; 0,6 mm
Pārklājums: var atšķirties no paneļa pārklājuma

Loksnes platums 107

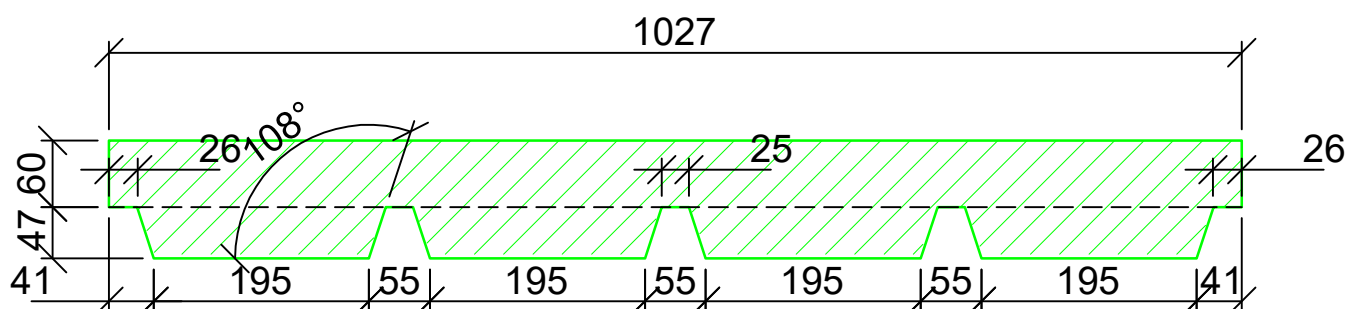

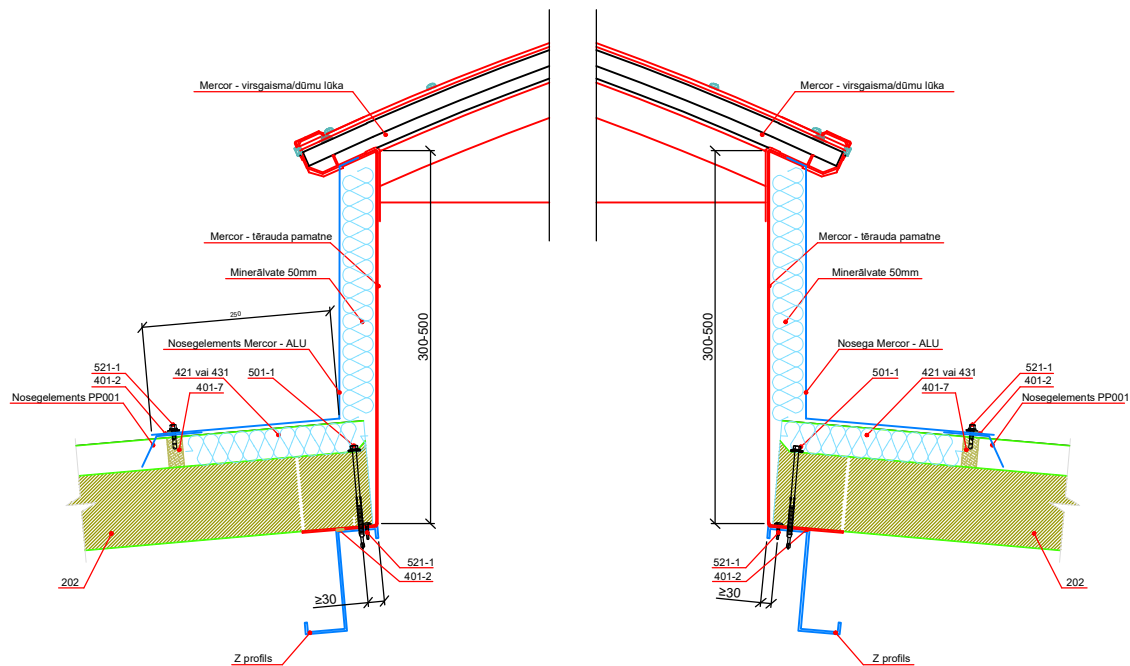

401-7 PU, EPS Kores blīvējums



Kods	Apraksts
202	Jumta panelis TENAX TR
401-2	Blīvējošā lente, pašlīmējoša no vienas puses, biezums t=3 mm, platums b=9 mm
401-7	PU, EPS Kores blīvējums
421	Minerālvate, loksnes
431	Montāžas putas
501-1	Skrūves paneļu stiprināšanai, pašurbjošas, tērauda konstrukcijām ar biezumu līdz 12 mm ($c/c \leq 500$ mm)
521-1	Skrūves montāžas profilu stiprināšanai pie paneļiem, pašurbjošas ($c/c \leq 500$ mm)

 	"TENAX PANEL" SIA Spodribas iela 1, Dobeļe, LV-3701, Latvija Telefons: +371 63720957		Nosaukums: TENAX TR Mercor Virsgaisma/ dūmu lūka	
	Risējuma numurs: SP-454-1-iv	Izstrādājuma veids: Jumts	Mērogs: 1:5	Datums: Janvāris 2023